


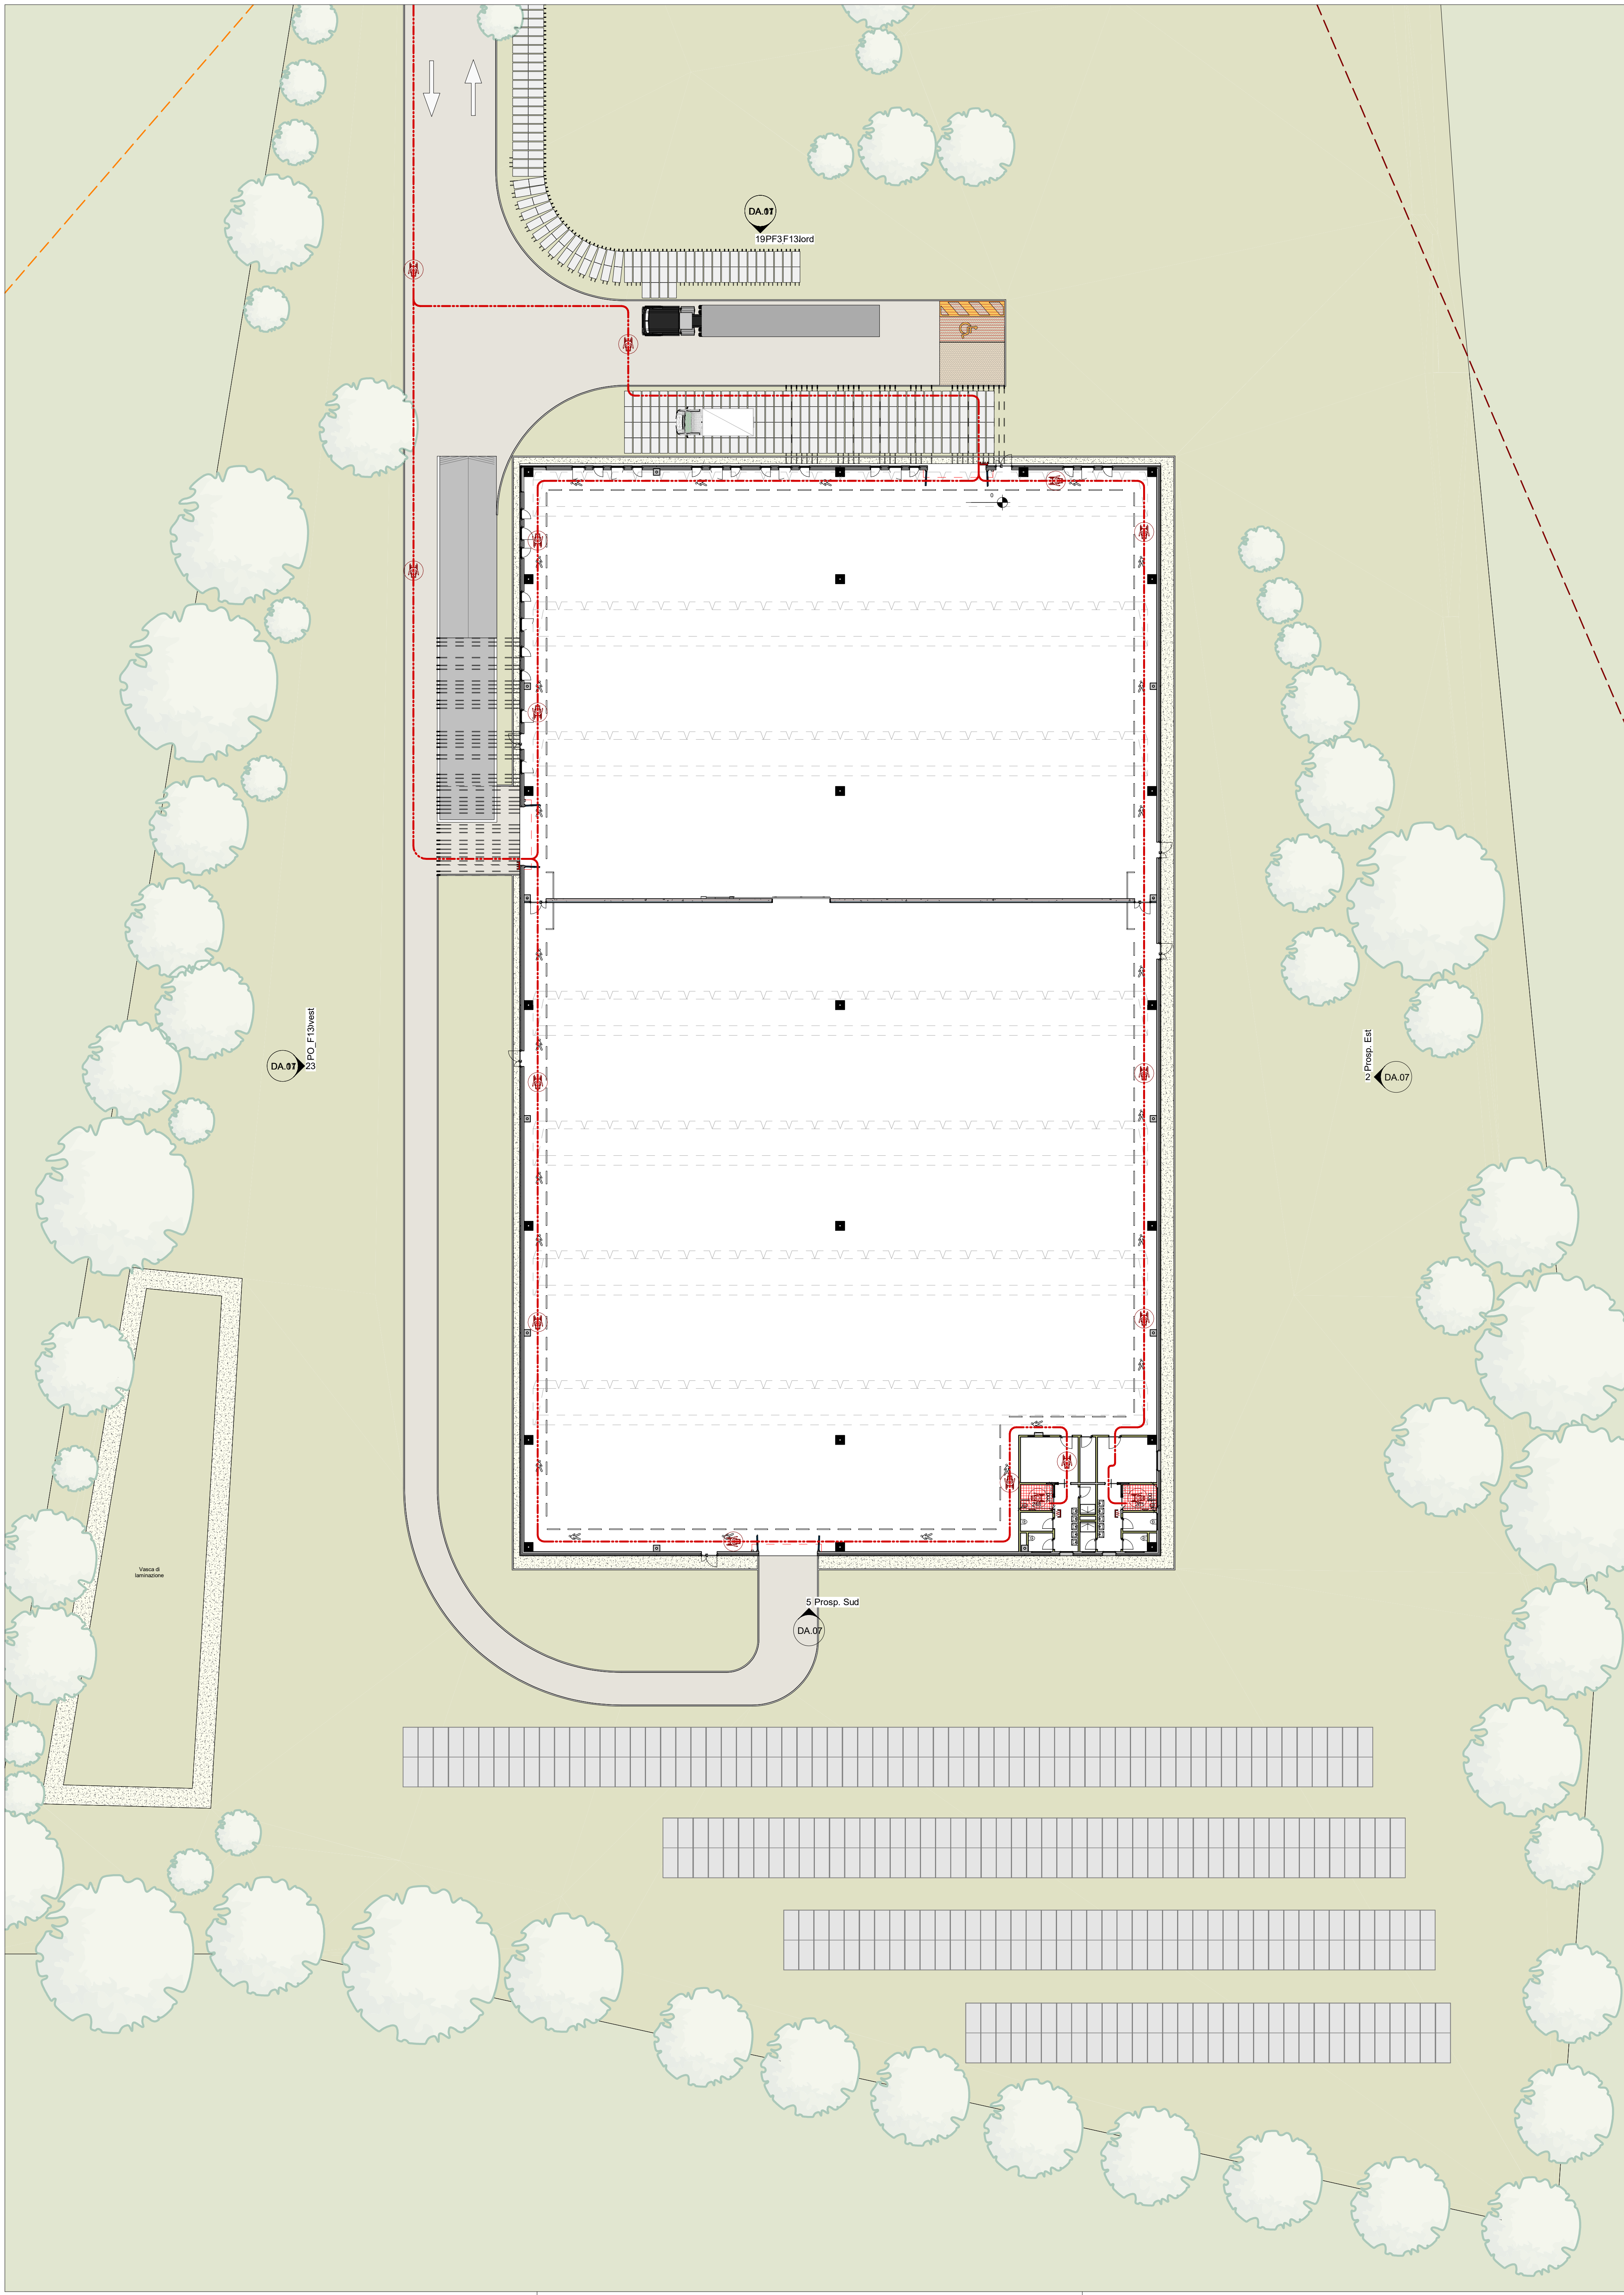

LEGENDA Legge 13/89

Servizi igienici accessibili


Parcheggio riservato

Mappa tattile a parete

Mappa tattile bagno

Percorso accessibile

Riferimenti normativi
Decreto Ministeriale - Ministero dei Lavori Pubblici 14 giugno 1989, n. 236, "Prescrizioni tecniche necessarie a garantire l'accessibilità, l'adattabilità e la visitabilità degli edifici privati e di edilizia residenziale pubblica sovvenzionata e agevolata, ai fini del superamento e dell'eliminazione delle barriere architettoniche";
DPR 503/1996 "Regolamento recante norme per l'eliminazione delle barriere architettoniche negli edifici, spazi e servizi pubblici".
E' garantito un livello di accessibilità degli spazi interni tale da consentire la fruizione dell'edificio sia al pubblico che al personale in servizio, secondo le disposizioni di cui all'art. 3 del decreto del Ministro dei lavori pubblici 14 giugno 1989, n. 236.
1) Soglia ingresso (D.M.L.L.P.P. 14 giugno 1989, n. 236, artt. 4.1.2 - 8.1.2)
La soglia sarà con spigolo arrotondato e con dislivello non superiore a 2,5 cm.
2) Porte interne (D.M.L.L.P.P. 14 giugno 1989, n. 236, artt. 4.1.1 - 8.1.1)
Vano min. cm 80 con spazi antistanti e retrostanti complanari. Maniglia di tipo a leva curvate ed arrotondate ad altezza cm 90. Gli spazi antistanti e retrostanti la porta sono dimensionati nel rispetto dei minimi previsti dalla norma vigente.
3) Percorsi orizzontali e corridoi (D.M.L.L.P.P. 14 giugno 1989, n. 236, artt. 4.1.9 - 8.1.9)
I corridoi sono conformi al punto 8.1.9 del DM 236/1989 ed hanno, in generale, una larghezza di 360 cm. Per il disimpegno, sul quale si aprono le porte, sono adottate le soluzioni tecniche di cui al punto 9.1.1 DM 236/1989, nel rispetto anche dei sensi di apertura delle porte e degli spazi liberi necessari per il passaggio di cui al punto 8.1.1 DM 236/1989.
4) Servizio igienico utenti (DPR 503/1996, art. 8; D.M.L.L.P.P. 14 giugno 1989, n. 236, artt. 4.1.6 - 8.1.6)
Attrezzato con tazza, lavabo, specchio, corrimano e campanello elettrico di segnalazione (del tipo a cordone).
- lavabo: accostamento frontale minimo di 80 cm misurati dal bordo anteriore, piano superiore posto a cm 80 dal calpestio, senza colonna e con sifone incassato a parete;
- tazza w.c.: accostamento laterale minimo 100 cm misurati dall'asse dell'apparecchio sanitario, posizionata a 40 cm dalla parete laterale, bordo anteriore a cm 75-80 dalla parete posteriore e piano superiore a 45-50 cm dal calpestio.
- corrimano in prossimità della tazza w.c., posto ad altezza di cm 80 dal calpestio, e di diametro cm 3 - 4;
5) Terminali impianti (D.M.L.L.P.P. 14 giugno 1989, n. 236, artt. 4.1.5 - 8.1.5)
Gli apparecchi elettrici, i quadri generali, le valvole e i rubinetti di arresto delle varie utenze, i regolatori di impianti di riscaldamento e di condizionamento, i campanelli di allarme, il citofono, saranno posti ad una altezza compresa tra i 40 e i 140 cm.
Sarà rispettato lo schema delle altezze consigliate per la collocazione di quadri, interruttori e prese previste dall'art. 8.1.5 DM 236/1986

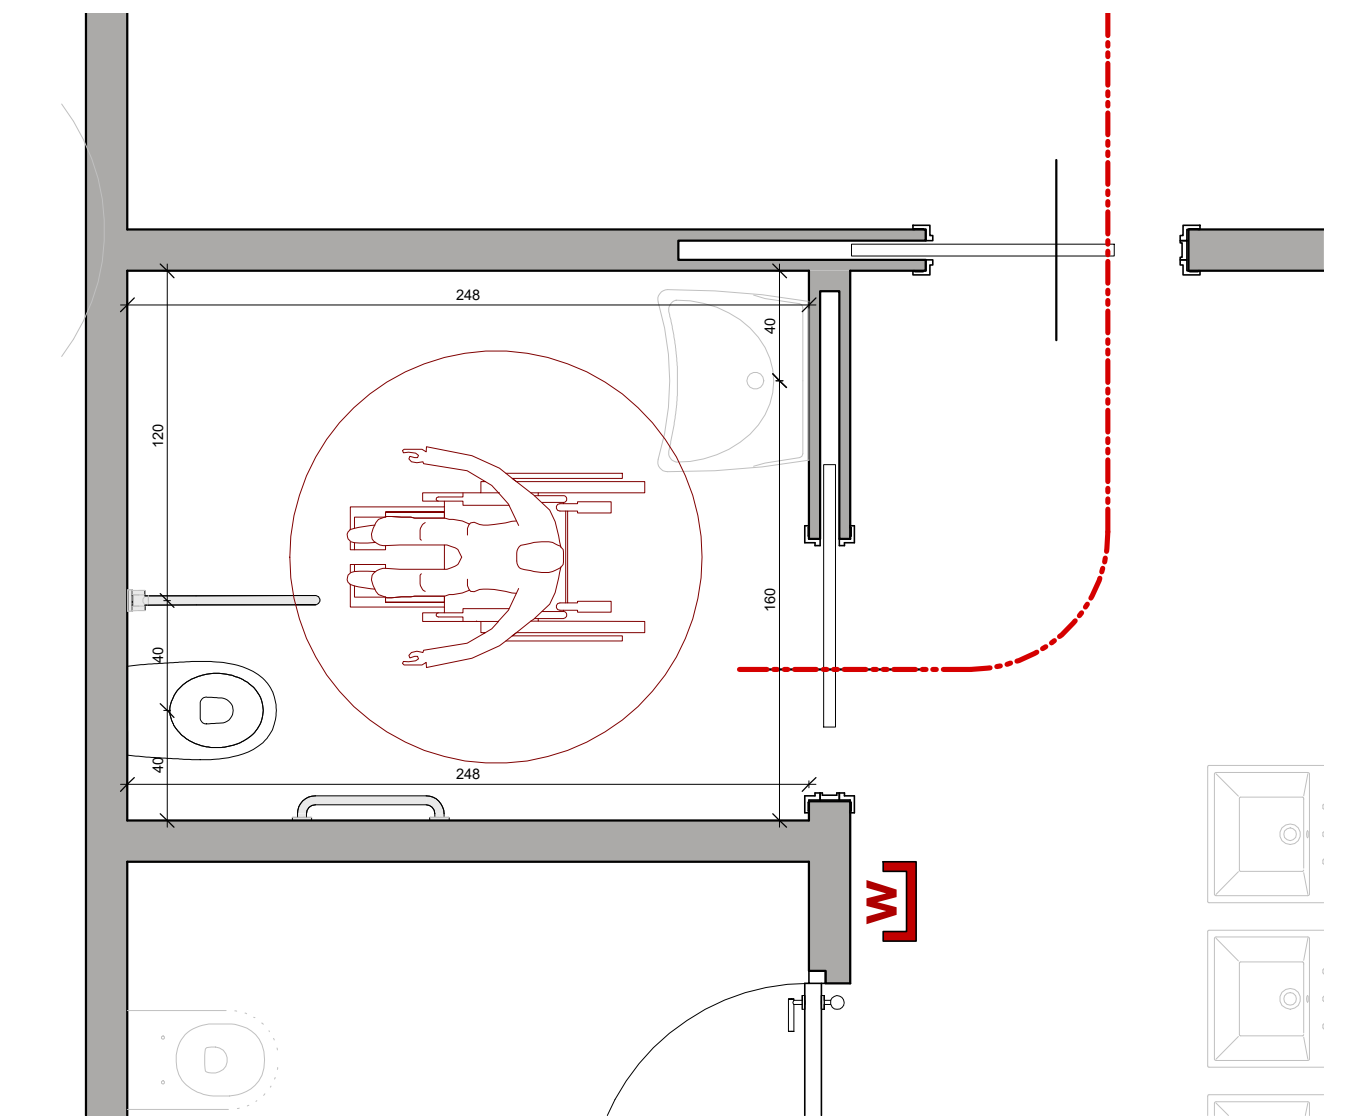

Dettaglio wc disabili
1 : 25



COMUNE DI
SAN PIETRO IN GU'
PROVINCIA DI PADOVA

Realizzazione nuovo capannone per
secondo ampliamento dell'insediamento
produttivo della ditta Rotogal s.n.c.
Via Cavour - San Pietro in Gu' (PD)
procedimento S.U.A.P. art. 8 DPR 160/2010

PERMESSO DI COSTRUIRE

PROPRIETÀ
Angelo Gallo
Via Cavour, 63
35010 San Pietro in Gu'

LEGALE RAPPRESENTANTE
Sig. Angelo Gallo

DIRETTORE TECNICO
Arch. Maurizio Pavani (MATE)

Responsabile progettazione
architettonica
Arch. Arturo Angelletta (MATE)

Responsabile progettazione strutturale
Ing. Mauro Perini (MATE)

Responsabile progetto prevenzione incendi
Ing. Simone Bonaldi

Verifiche di invarianza idraulica
Ing. Lino Pollastri (MATE)

Coordinatore di progetto: Daniele Rallo - MATE

Abbattimento barriere
architettoniche - Pianta Piano Terra
- Area secondo ampliamento

DATA: 13/04/2023 17:34:26
SCALA: 1 : 200
REVISIONE:

DATA: 13/04/2023 17:34:26
SCALA: 1 : 200
REVISIONE:

DA.09

MATE Soc. Coop. via
C.P. in R.A. 0411611201
04112236928 (BO)
T +39 051 21 12 911
mating@mateng.it
T +39 0438 41 24 33

VEI S. Felice 21
04112236928 (BO)
T +39 051 21 12 911
mating@mateng.it
T +39 0438 41 24 33

Percorso file
C:\Users\michele\Documents\PROT02023_ricla_documento.pdf