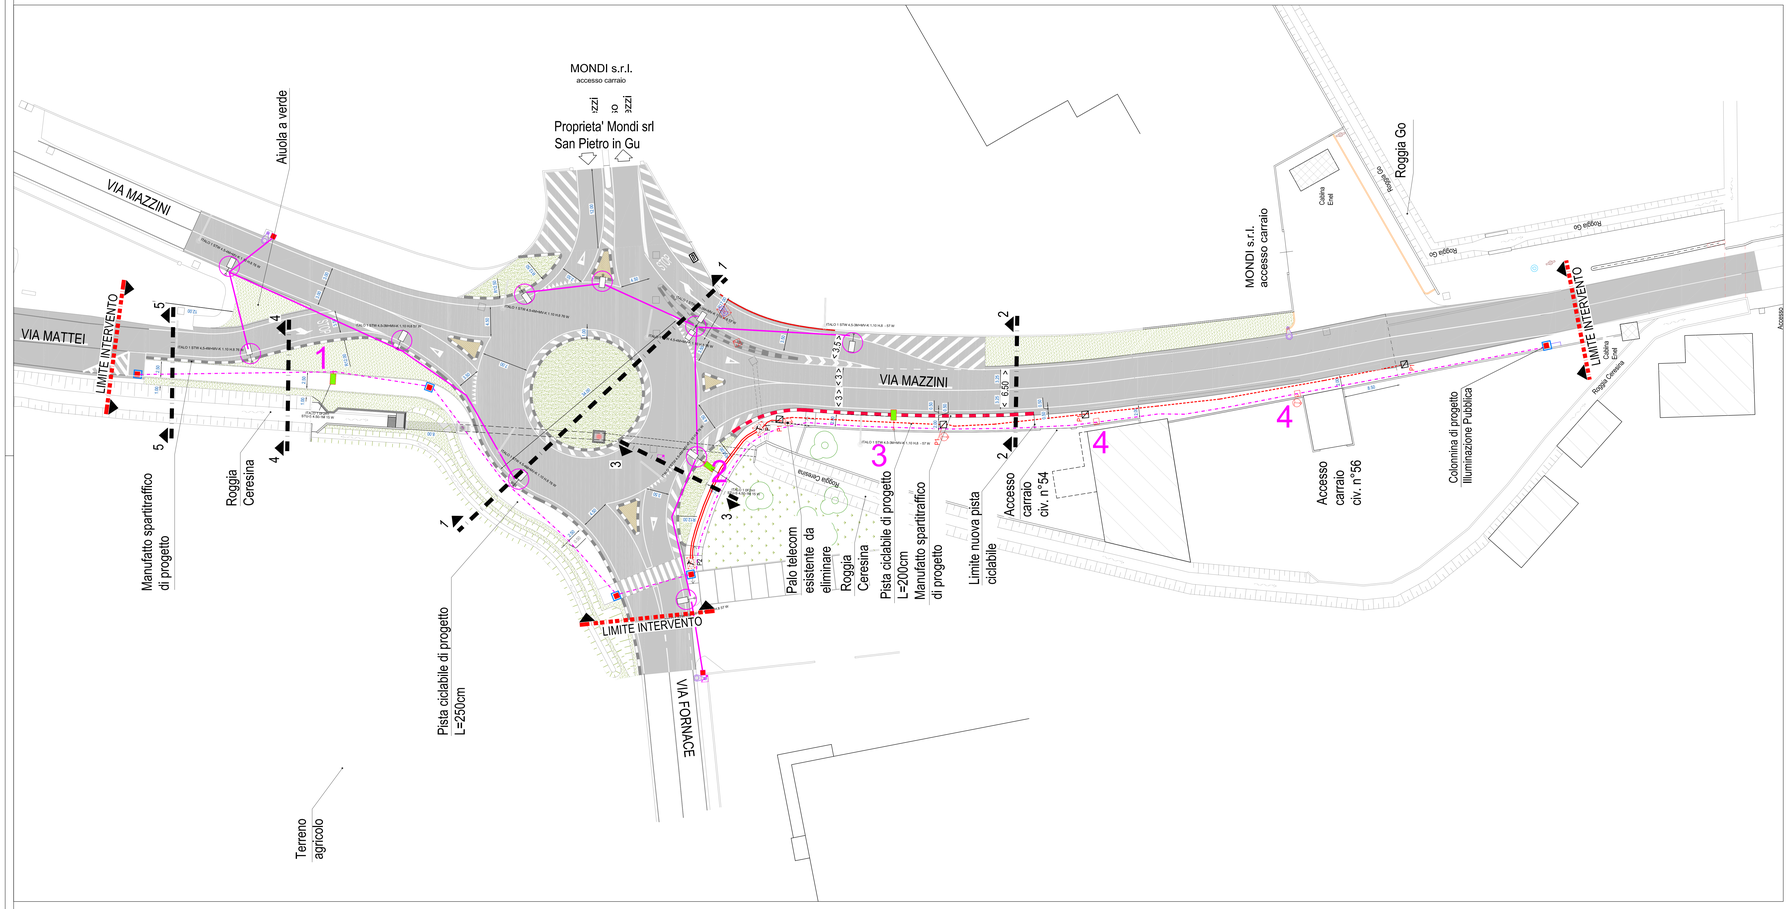

LEGENDA PUNTI LUCE

N° P.L.	Palo tipo PC 388 H m	Posizione corpo illuminante Testa palo	Dotazione di Braccio tipo MV.K 1.10	Posizione corpo illuminante su codolo H= 5,00m	Corpo Illuminante -Modello e Tipo potenza W
1	5,00	SI	NO	NO	ITALO 1 OF 2H1 STU-S 4,5-1M 15W
2	8,00	NO	NO	SI	ITALO 1 OF 2H1 STU-S 4,5-1M 15W
3	8,00	SI	SI	NO	ITALO 1 STW 4,5-3M + MV.K 1.10 57W
4	—	—	—	—	Solo posa di plinto per futuro palo H 8,00m

LEGENDA

Opere previste con progetto Rotatoria

- Palo ENEL
- Presa acqua
- Pozzetto illuminazione in cls dim. 50x50 e chiusino in ghisa C250 di progetto
- Palo illuminazione da rimuovere
- Palo illuminazione H 8,00m mod. Aec ITALO 1 plinto 115-68-97 di progetto
- Rete illuminazione pubblica tubo corrugato doppia parete De 110
- Palo illuminazione esistente
- Rete illuminazione pubblica esistente

Opere di Progetto

- Rete telecom tubo corrugato doppia parete De 125
- Rete illuminazione pubblica tubo corrugato doppia parete De 110
- Pozzetto illuminazione in cls dim. 50x50 e chiusino in ghisa C250 di progetto
- Plinto con Punto luce di progetto
- Plinto di progetto
- P1 Chiusino in lamiera da sostituire con chiusino in ghisa D400 di progetto (Pozzetto telecom esistente dim. 60x60)
- P2 Chiusino in lamiera da sostituire con chiusino in ghisa D400 di progetto (Pozzetto telecom esistente dim. 60x120)
- P1 (Pozzetto Telecom di progetto dim. 60x60) con chiusino in ghisa D400

PLANIMETRIA RETI TECNOLOGICHE DI PROGETTO
RETE TELECOM E RETE ILLUMINAZIONE PUBBLICA

scala 1:250

SCALA GRAFICA 1:250
0 m 2,5 5,0 7,5 10,0 12,5 m

COMUNE DI SAN PIETRO IN GU

PROVINCIA DI PADOVA

Lavoro: Riqualificazione pista ciclabile in via Mazzini in Comune di San Pietro in Gu
Progetto Definitivo - Esecutivo

Ditta: Amministrazione Comunale di San Pietro in Gu
Piazza Prandina, n. 37

Oggetto: PLANIMETRIA RETE TECNOLOGICHE DI PROGETTO
RETE TELECOM E ILLUMINAZIONE PUBBLICA

Tavola 9 | Data: Aprile 2020 | Aggi. | Scala 1:250

Lorenzetto Ing. Alvio
STUDIO DI INGEGNERIA