PIANTA PLATEA DI FONDAZIONE SCALA 1:50

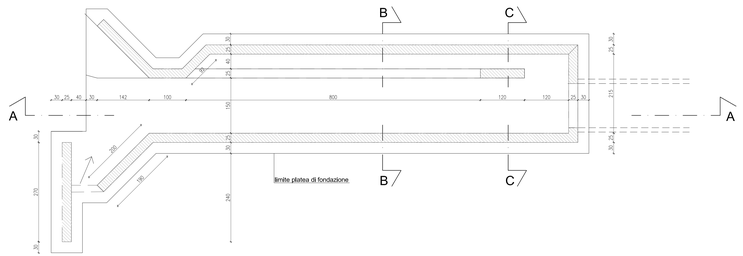

SEZIONE A-A SCALA 1:50

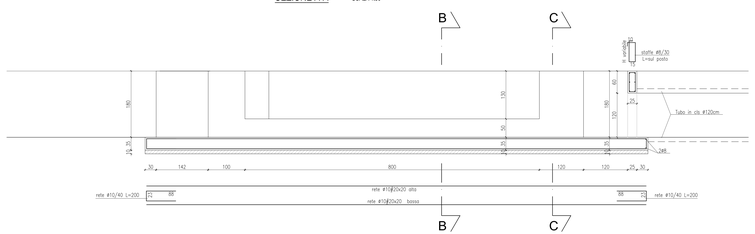

SEZIONE B-B SCALA 1:25

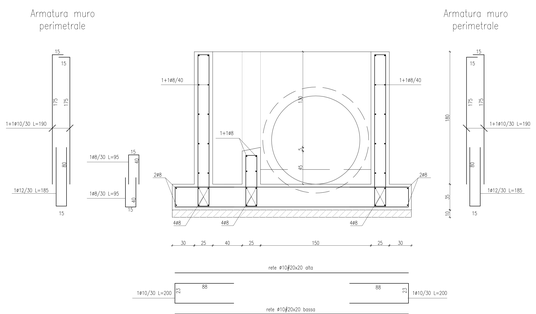

SEZIONE C-C SCALA 1:25

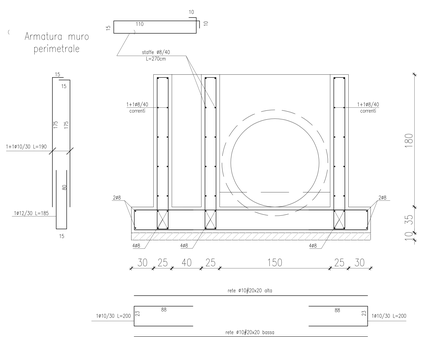

GRIGLIA CON SFIORATORE ALL'IMBOCCO DEL TRATTO TOMBINATO

PIANTA SCALA 1:50

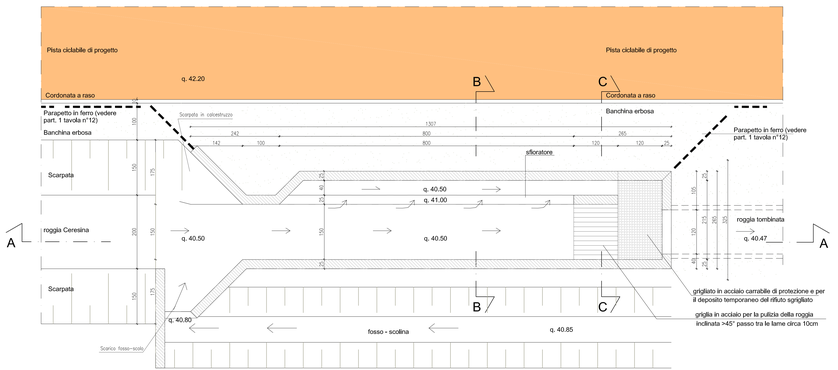

GRIGLIA CON SFIORATORE ALL'IMBOCCO DEL TRATTO TOMBINATO

SEZIONE A-A SCALA 1:50

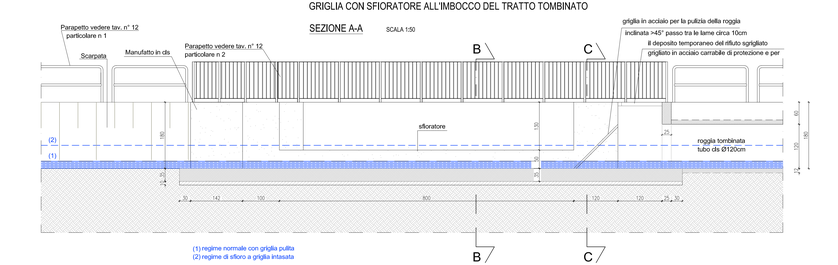

SEZIONE B-B SCALA 1:50

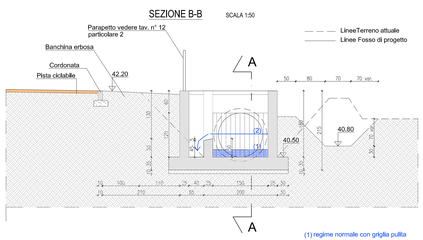

SEZIONE C-C SCALA 1:50

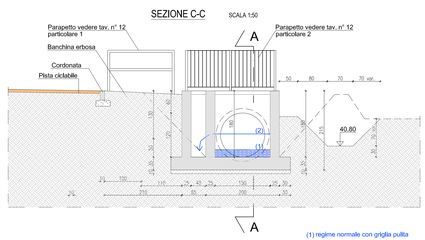

PROVINCIA DI PADOVA

COMUNE DI SAN PIETRO IN GU

Lavoro: Realizzazione pista ciclabile in via Mazzini in Comune di San Pietro in Gu
Progetto Definitivo - Esecutivo

Ditta: Amministrazione Comunale di San Pietro in Gu
Piazza Prandina, n. 37

Oggetto: Particolare Sgrigliatore - Pianta e sezioni
Pianta platea di fondazione e armatura muri

Tavola 15 | Data Aprile 2020 | Agg. | Scala 1:50 1:25

Il Progettista

Il Committente

Lorenzetto Ing. Alda
STUDIO DI INGEGNERIA
Via Belluno n°24 - 35010 Mestrino (PD)
Via Mazzini n°1 - 35010 Vigonza (PD)
Tel./Fax 049 8 [illegible] - Cell. [illegible]