


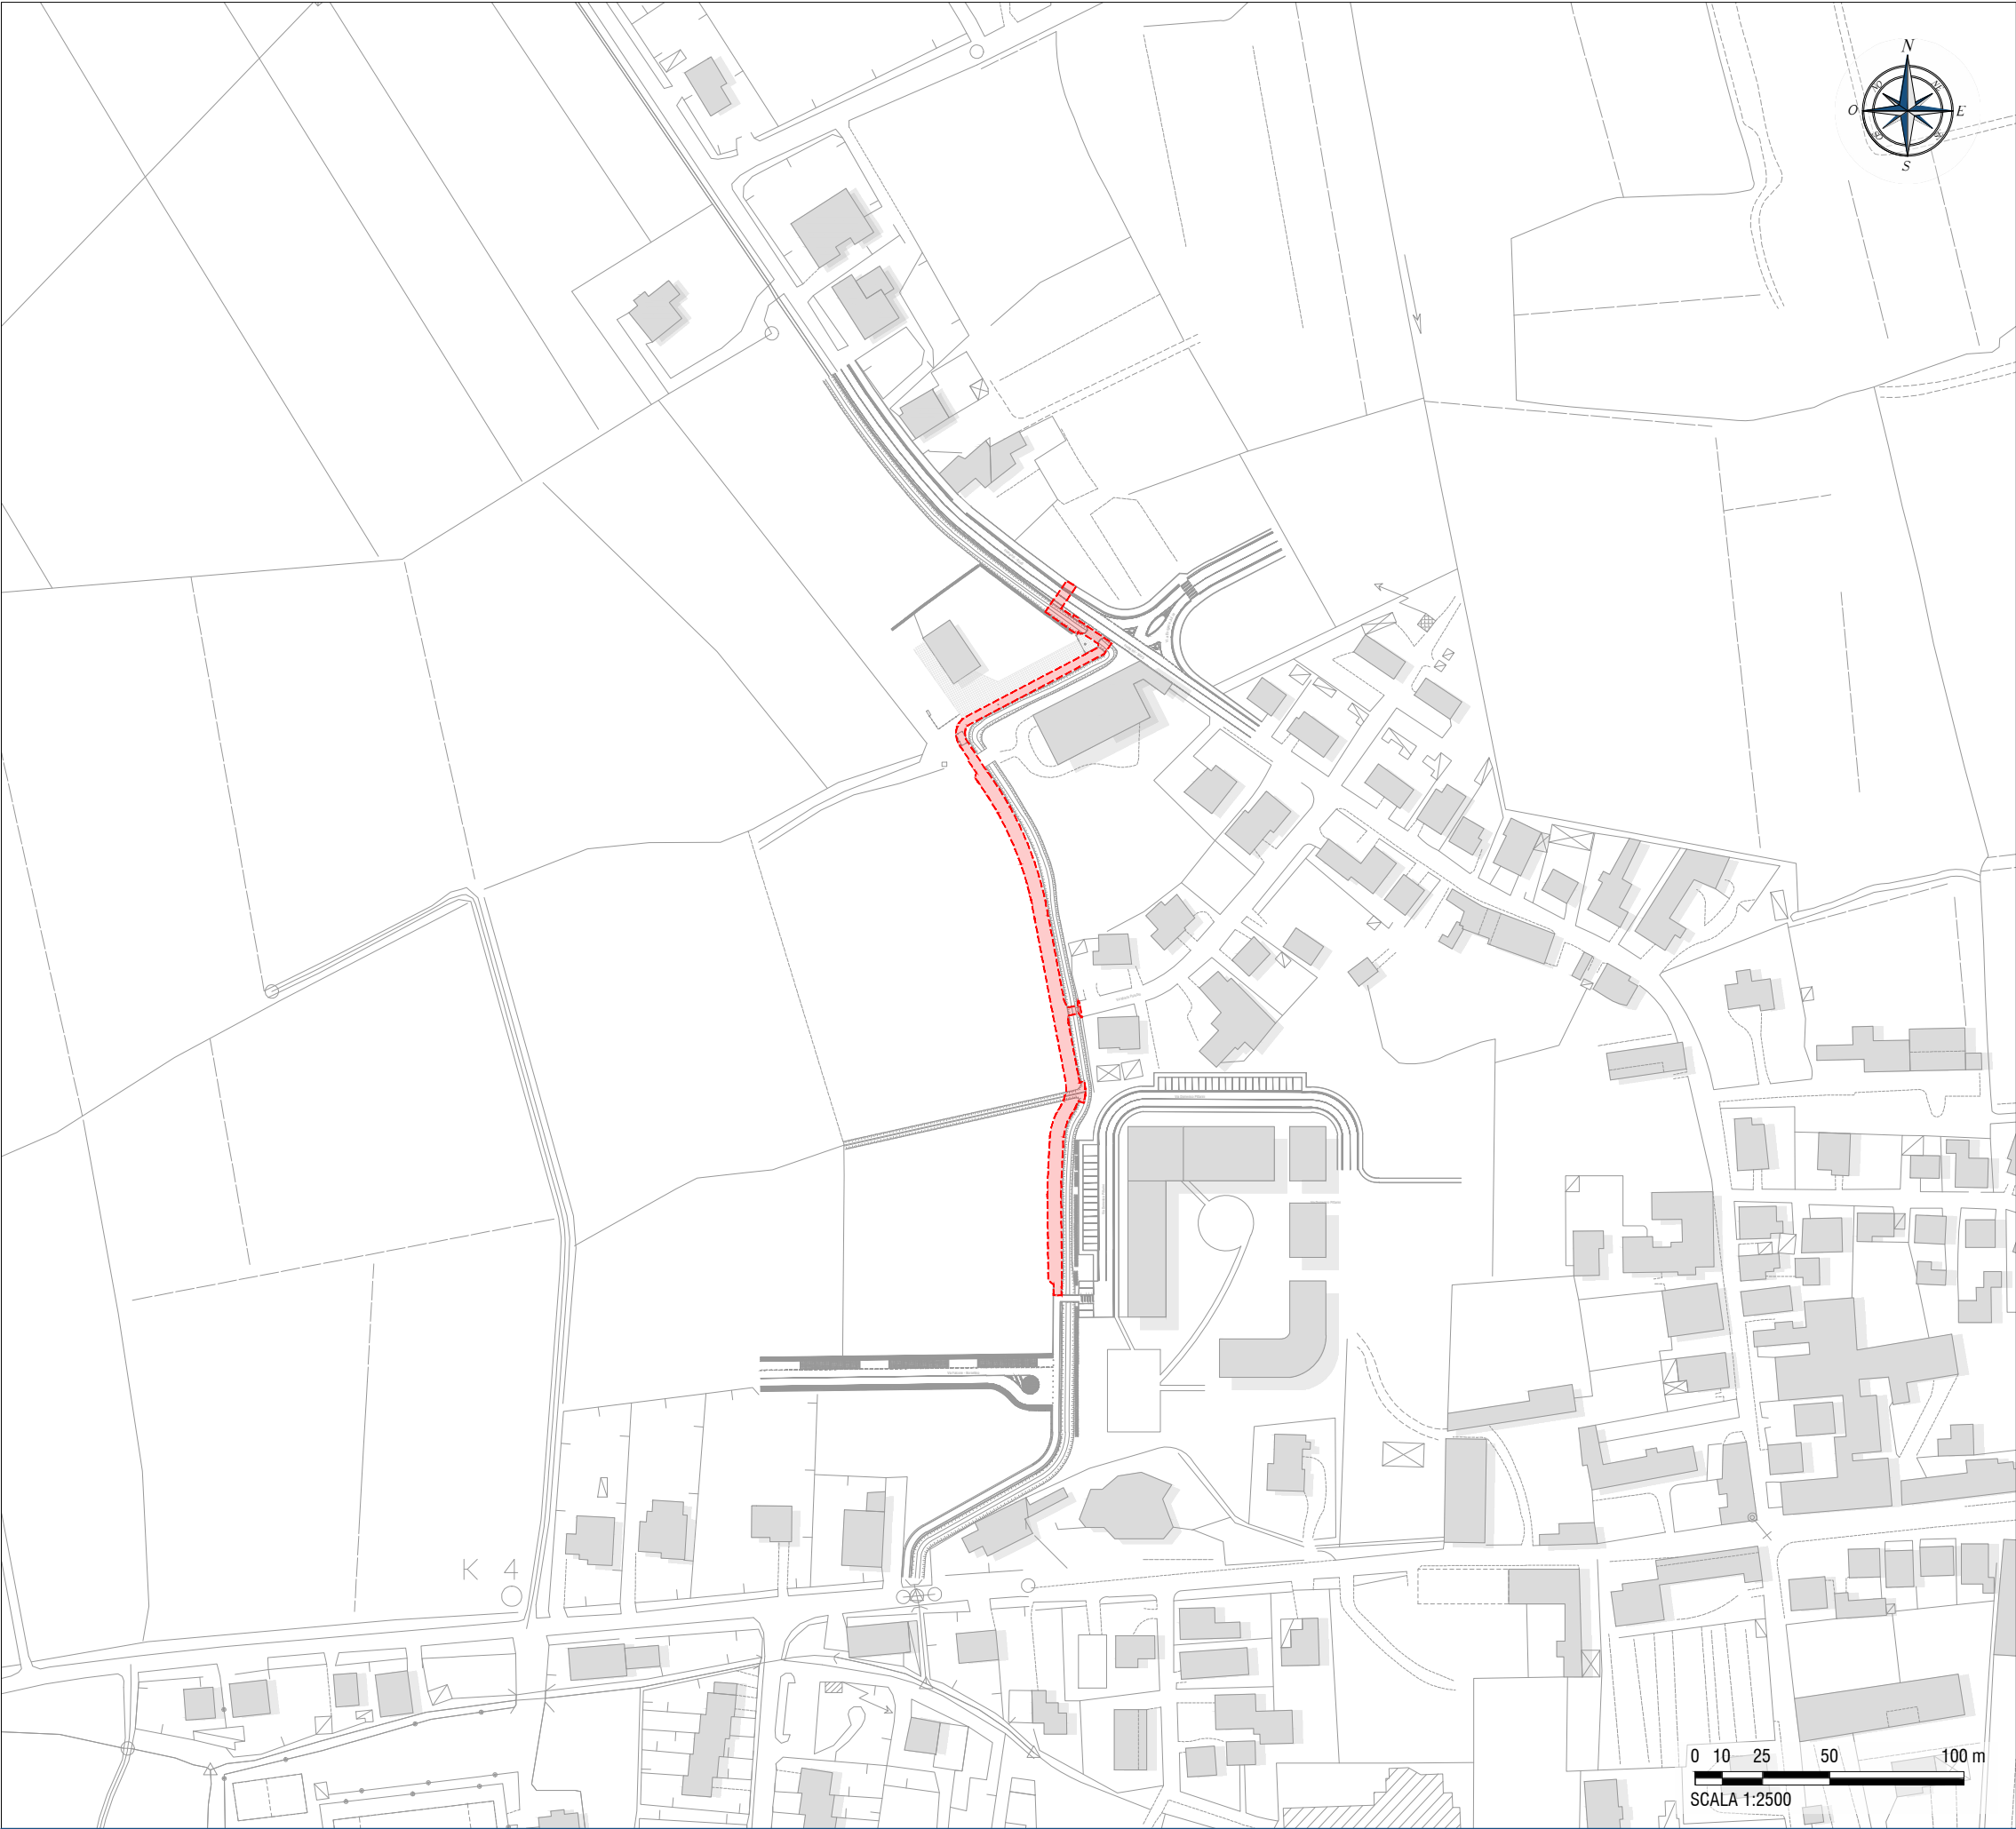


Inquadramento su CTR

Scala 1:2500



Inquadramento - Estratto di mappa catastale - Foglio 9

Scala 1:2500

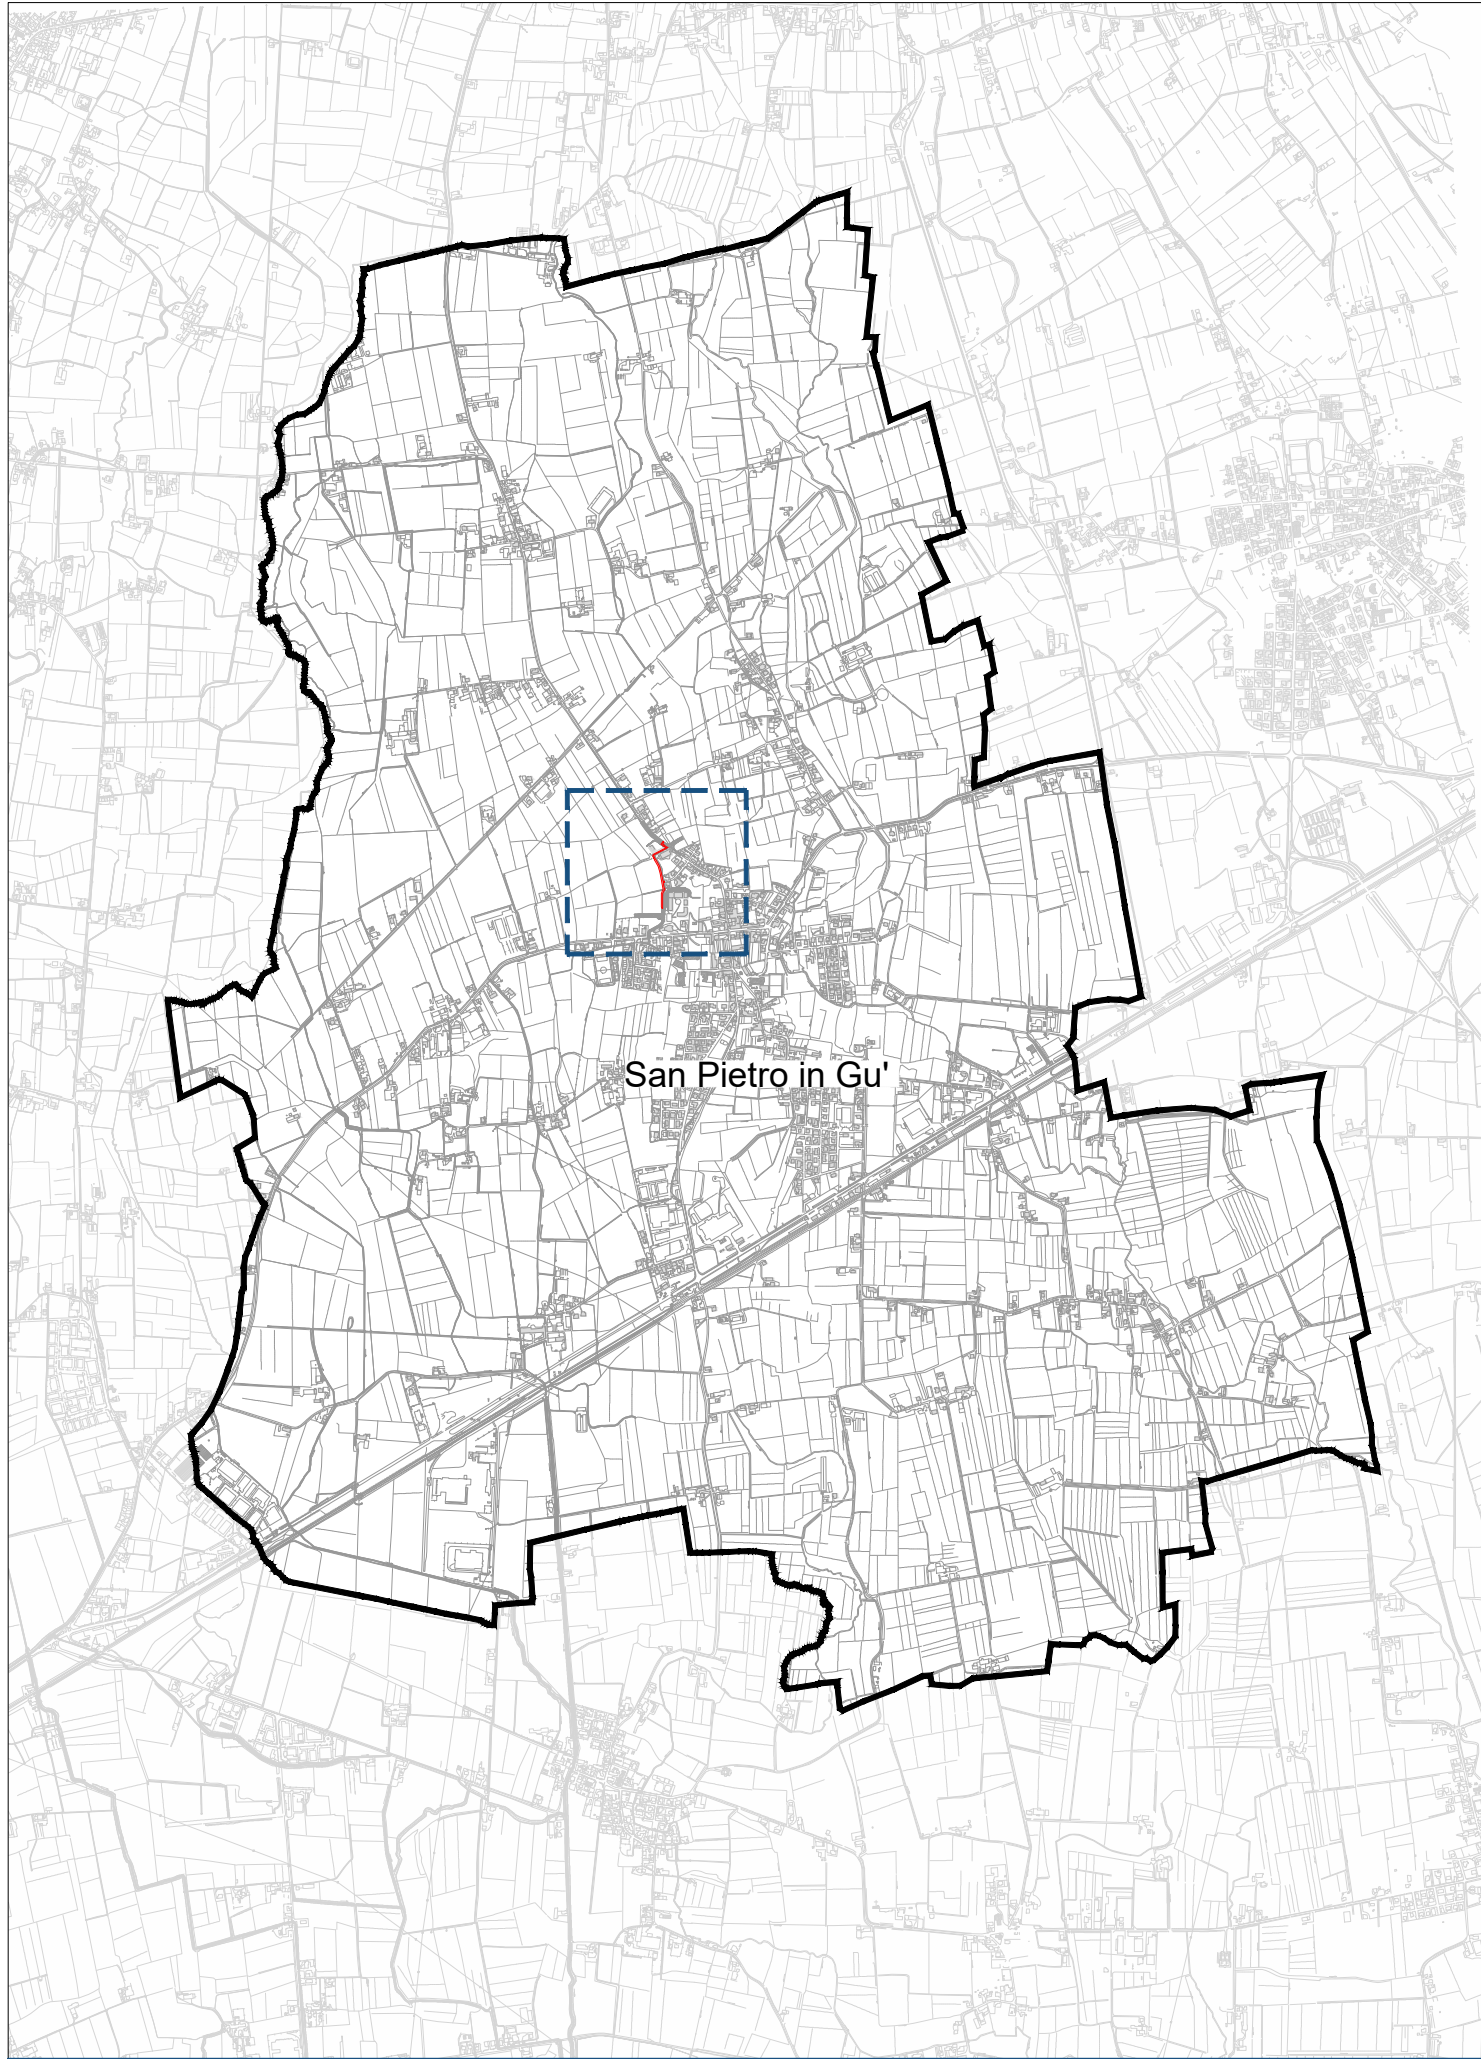

KEYPLAN

Scala 1:30 000



Inquadramento - Piano degli interventi comunale

Scala 1:2500



Inquadramento - Ortofoto

Scala 1:2500



Comune di San Pietro in Gu'
Provincia di Padova
35010 - Piazza Prandina, 37
San Pietro in Gu'
Email certificata: protocollo@pec.comune.sanpietroinguu.pd.it

Realizzazione nuovo percorso ciclopeditonale tra via Domenico Pittarini e via Roma a San Pietro in Gu'

PROGETTO DI FATTIBILITA' TECNICA ED ECONOMICA

CODICE ELABORATO			TITOLO		
PFTF	GR 01.0.01		INQUADRAMENTO URBANISTICO		
COMMESSA	DATA	SCALA			
TI1168	03.2022	1:2500			



Comune di San Pietro in Gu'
San Pietro in Gu' (PD),
Piazza Prandina n.37
C. Fiscale 81000550285/P. Iva 01764300289

PROGETTISTA


Tosato Ingegneria S.r.l.
via Monte Santo, n° 11
31036 - Istrana (TV)
T. 0422 582537 - F. 0422 411754
m. info@tosatoingegneria.com
w. tosatoingegneria.com

REV.	DATA	PRIMA EMISSIONE	REDIGE	VERIFICA	APPROVA
00	Novembre 2021	Prima emissione	DM	CM	CV
01	Marzo 2021	Revisione tracciato	DM	CM	CV



Ing. Daniele Tosato