



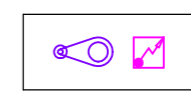



Planimetria dei sottoservizi
scala 1:250

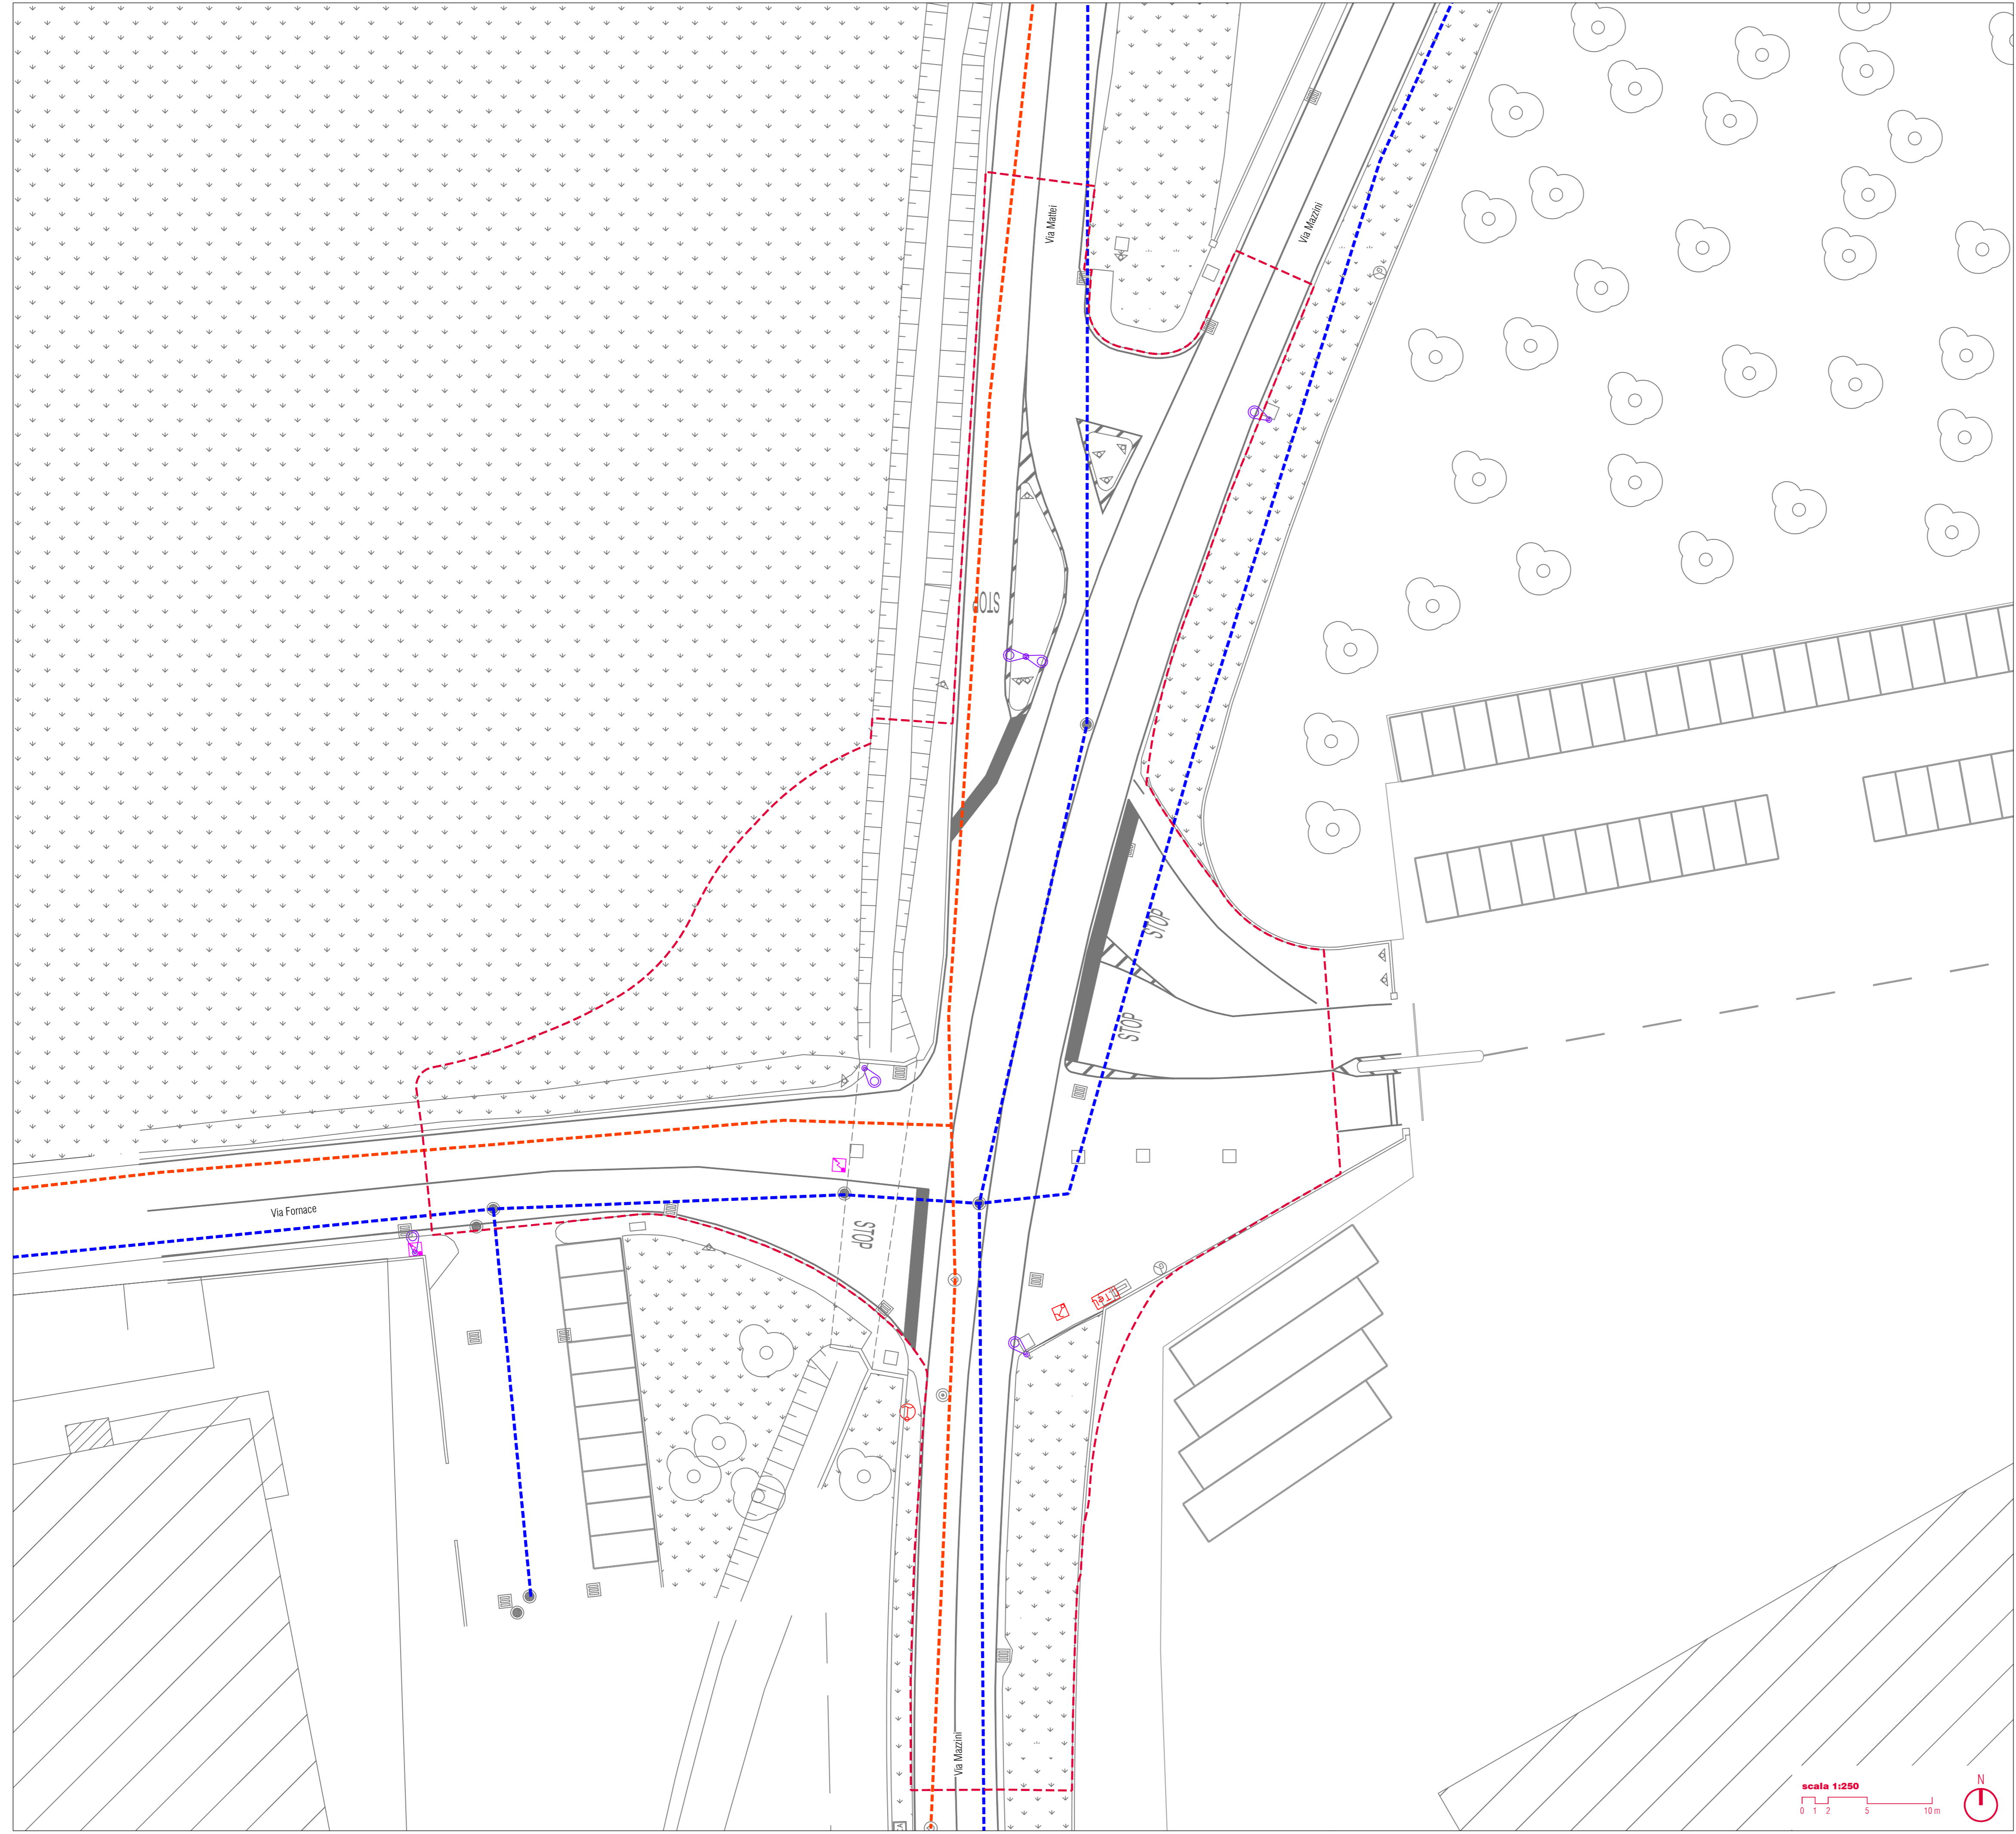

Legenda

-  Limite di intervento
-  Linea fognatura
-  Linea acquedotto
-  Palo e tombino illuminazione
-  Palo e centralina telefonica

N.B.: Sarà fatto obbligo che vengano verificate sul posto con i responsabili delle società o Enti fornitori dei servizi e con la D.L. l'esatta posizione delle reti tecnologiche esistenti.

committente

Regione Veneto
Provincia di Padova
Comune di San Pietro in Gu
 r.u.p.
 arch. Alberto Franco

progettazione definitivo-esecutiva, direzione lavori
sinergo
 Sinergo Spa - via Ca' Bembo 152 - 30030
 Marone di Montebelluna - Treviso - Italy
 tel +39 041 3842911 - fax +39 041 846481
 sinergospa.com - info@sinergospa.com
Progettista e Direttore dei Lavori
 arch. Alberto Muffato
coordinamento di progetto
 ing. Stefano Averno
coordinamento per la sicurezza
 ing. Stefano Muffato

oggetto
PROGETTO DEFINITIVO-ESECUTIVO
 Realizzazione di un'intersezione a rotatoria tra Via Mazzini e Via Fornace

località
 San Pietro in Gu (PD)
STATO DI FATTO:
 TAVOLA DEI SOTTOSERVIZI

direttore tecnico
 arch. Alberto Muffato
03.00
 file 18111-01_A_03.00_TAV_r00 cod. committente 18111
 commessa

rev.	data	redatto	verificato	approvato
01	17/03/2018	prova esecuzione		

