Sezioni trasversali

scala 1:200/1:200

PROFILO ASSE 0
SEZIONE 1
PROGRESSIVA 0.00

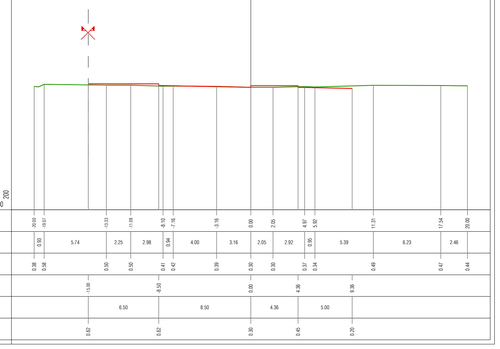

PROGRESSIVE TERRENO	-20.00	-19.57	-13.23	-11.08	-8.18	-7.76	-3.76	0.00	2.05	4.97	5.42	11.20	17.54	20.00
PARZIALI TERRENO	0.43	5.74	2.25	2.98	0.94	4.00	3.16	2.05	2.92	0.45	5.78	6.23	2.46	
QUOTE TERRENO	0.38 0.38		0.00	0.00	0.41 0.42		0.00	0.00	0.00 0.34			0.40	0.41	0.44
PROGRESSIVE PROGETTO			-11.08		-8.50		0.00		4.38		9.38			
PARZIALI PROGETTO			6.50		8.50		4.36		5.00					
QUOTE PROGETTO	0.42		0.42		0.00		0.45		0.20					

PROFILO ASSE 0
SEZIONE 2
PROGRESSIVA 10.00

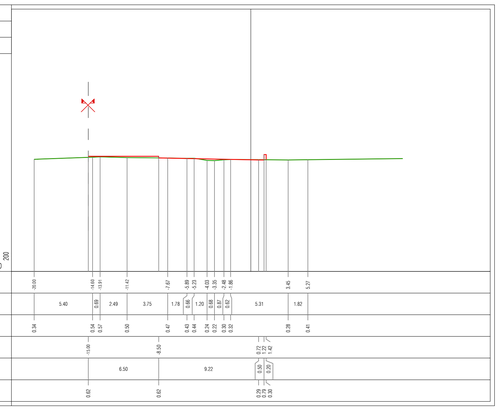

PROGRESSIVE TERRENO	-20.00	-14.60	-13.91	-11.42	-7.62	-3.89	-3.23	-2.03	-1.68	-0.48	0.00	5.31	7.45	9.27
PARZIALI TERRENO	5.40	0.69	2.49	3.75	1.78	0.66	1.20	0.65	0.52	0.48	5.31	1.82		
QUOTE TERRENO	0.34	0.54 0.37	0.00		0.42	0.44	0.25 0.00	0.00	0.00	0.00		0.38	0.41	
PROGRESSIVE PROGETTO		-13.08		-8.50						-0.72	-0.22			
PARZIALI PROGETTO		6.50		9.22						0.50	0.50			
QUOTE PROGETTO	0.42		0.42							0.29 0.29	0.29 0.29			

PROFILO ASSE 0
SEZIONE 3
PROGRESSIVA 20.00

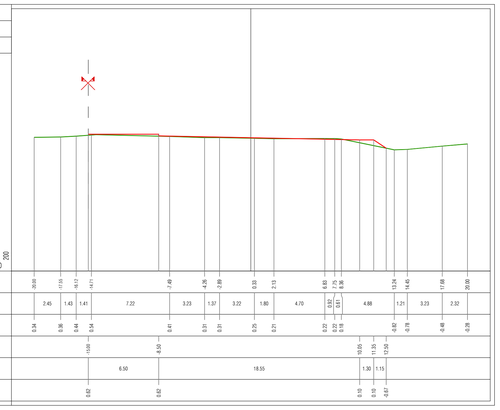

PROGRESSIVE TERRENO	-20.00	-17.55	-15.17	-13.71	-7.49	-4.26	-2.89	0.00	3.13	6.83	7.25	8.36	12.74	14.45	17.68	20.00
PARZIALI TERRENO	2.45	1.43	1.41	7.22	3.23	1.37	3.22	1.80	4.70	0.42	1.11	4.88	1.21	3.23	2.32	
QUOTE TERRENO	0.34	0.36	0.44	0.34	0.41	0.21	0.21	0.25	0.21	0.22	0.22 0.00		0.42	0.19	0.48	0.39
PROGRESSIVE PROGETTO		-13.08		-8.50								10.55	11.55	13.05		
PARZIALI PROGETTO		6.50		18.55								1.30	1.15			
QUOTE PROGETTO	0.42		0.42									0.10	0.10	0.41		

PROFILO ASSE 0
SEZIONE 4
PROGRESSIVA 30.00

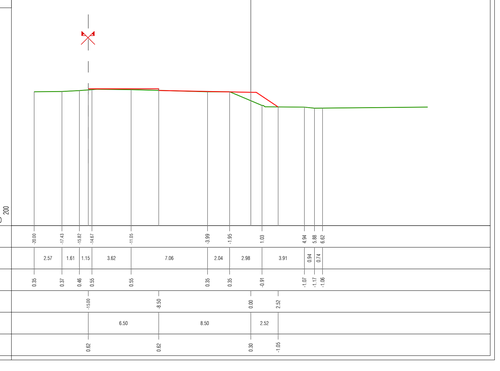

PROGRESSIVE TERRENO	-20.00	-17.43	-15.42	-14.61	-11.55	-3.99	-1.95	0.00	3.94	5.68	6.82	
PARZIALI TERRENO	2.57	1.61	1.15	3.62	7.06	2.04	2.98	3.91	0.94	0.74		
QUOTE TERRENO	0.35	0.37	0.46	0.50	0.50	0.35	0.50	-0.31	-1.07 -1.07	-1.06		
PROGRESSIVE PROGETTO		-13.08		-8.50			0.00		2.52			
PARZIALI PROGETTO		6.50		8.50			2.52					
QUOTE PROGETTO	0.42		0.42				0.20		-1.05			

PROFILO ASSE 0
SEZIONE 5
PROGRESSIVA 40.00

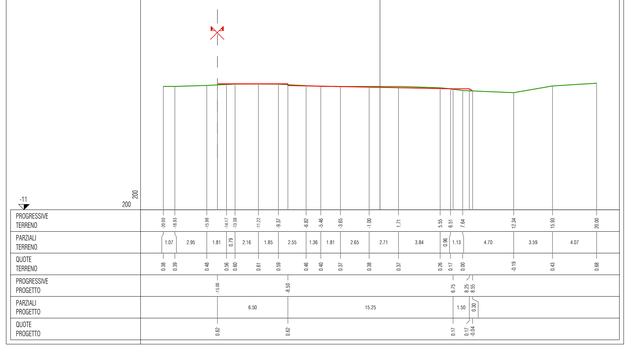

PROGRESSIVE TERRENO	-20.00	-19.93	-15.99	-14.11	-13.33	-11.22	-9.37	-4.82	-3.46	-3.05	-1.00	1.71	3.55	5.61	7.44	11.34	15.93	20.00
PARZIALI TERRENO	1.07	2.95	1.81	0.79	2.16	1.85	2.55	1.36	1.81	2.65	2.71	3.84	0.96	1.13	4.70	3.59	4.07	
QUOTE TERRENO	0.38	0.39	0.48	0.56 0.00	0.61	0.59	0.46	0.40	0.37	0.38	0.37	0.26	0.37 0.00	0.00	-0.19	0.43	0.68	
PROGRESSIVE PROGETTO		-13.08		-8.50								4.75	5.55					
PARZIALI PROGETTO		6.50		13.25								1.50	0.80					
QUOTE PROGETTO	0.42		0.42									0.17	0.34 0.34					

PROFILO ASSE 0
SEZIONE 6
PROGRESSIVA 50.00

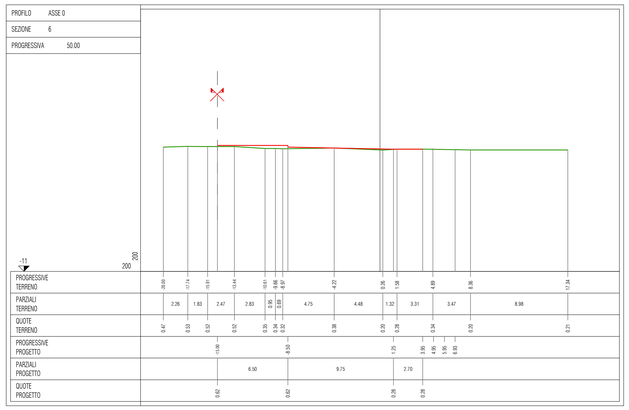

PROGRESSIVE TERRENO	-20.00	-17.14	-15.91	-13.44	-10.61	-9.68	-9.47	-4.73	-3.26	-1.38	4.89	9.36	17.34	
PARZIALI TERRENO	2.36	1.83	2.47	2.83	0.93	0.79	4.75	4.48	1.32	3.31	3.47	8.98		
QUOTE TERRENO	0.47	0.33	0.32	0.12	0.35	0.34	0.32	0.38	0.20	0.28	0.34	0.20	0.21	
PROGRESSIVE PROGETTO		-13.08		-8.50					-1.75	1.95	3.95	8.83		
PARZIALI PROGETTO		6.50		9.75					2.70					
QUOTE PROGETTO	0.42		0.42						0.28		0.28			

PROFILO ASSE 0
SEZIONE 7
PROGRESSIVA 60.00

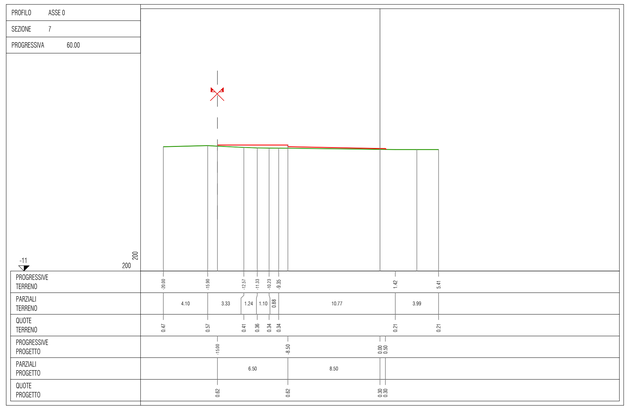

PROGRESSIVE TERRENO	-20.00	-15.90	-12.57	-11.33	-10.23	-9.23	-8.50	1.42	5.41					
PARZIALI TERRENO	4.10	3.33	1.24	1.10	0.99	0.73	10.77	3.99						
QUOTE TERRENO	0.47	0.37	0.41	0.36	0.34	0.33	0.21	0.21						
PROGRESSIVE PROGETTO		-13.08		-8.50			0.00							
PARZIALI PROGETTO		6.50		8.50			0.30							
QUOTE PROGETTO	0.42		0.42				0.30 0.30							

PROFILO ASSE 0
SEZIONE 8
PROGRESSIVA 70.00

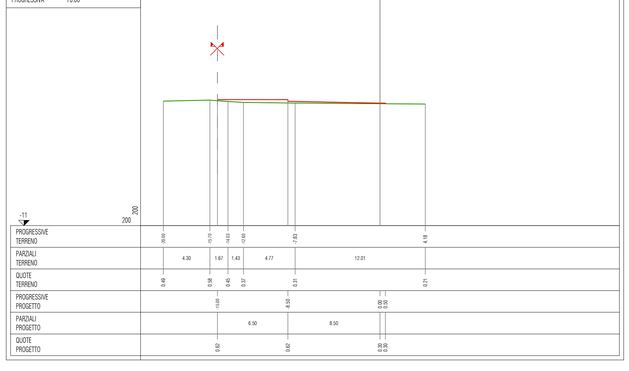

PROGRESSIVE TERRENO	-20.00	-15.73	-14.03	-12.60	-7.83	4.18						
PARZIALI TERRENO	4.30	1.67	1.43	4.77	12.01							
QUOTE TERRENO	0.49	0.38	0.42	0.37	0.21	0.21						
PROGRESSIVE PROGETTO		-13.08		-8.50		0.00						
PARZIALI PROGETTO		6.50		8.50								
QUOTE PROGETTO	0.42		0.42			0.30 0.30						

PROFILO ASSE 0
SEZIONE 9
PROGRESSIVA 80.00

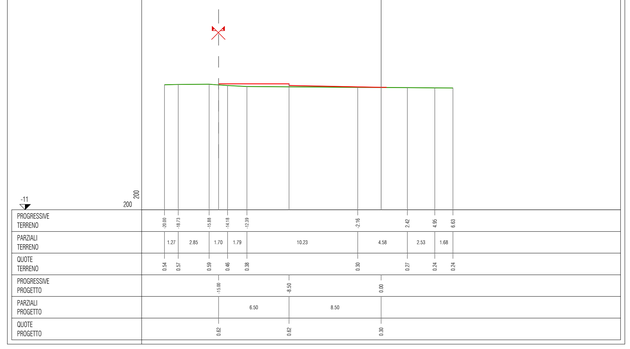

PROGRESSIVE TERRENO	-20.00	-18.13	-15.88	-14.18	-12.29	-3.78	-2.42	4.85	6.63					
PARZIALI TERRENO	1.27	2.85	1.70	1.79	10.23	4.58	2.53	1.68						
QUOTE TERRENO	0.54	0.57	0.59	0.46	0.38	0.30	0.37	0.24	0.24					
PROGRESSIVE PROGETTO		-13.08		-8.50		0.00								
PARZIALI PROGETTO		6.50		8.50										
QUOTE PROGETTO	0.42		0.42			0.30								

PROFILO ASSE 0
SEZIONE 10
PROGRESSIVA 90.00

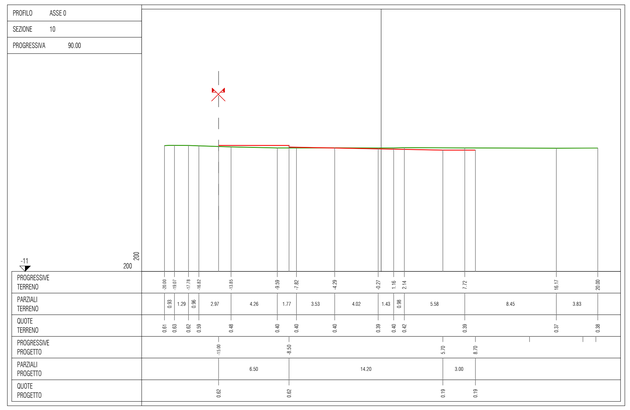

PROGRESSIVE TERRENO	-20.00	-18.60	-17.19	-16.42	-15.65	-8.89	-7.82	-4.29	-3.27	-1.16	0.74	7.72	16.17	20.00
PARZIALI TERRENO	0.60	1.29	0.96	2.97	4.26	1.77	3.53	4.02	1.43	1.90	5.58	8.45	3.83	
QUOTE TERRENO	0.61 0.61	0.62	0.62	0.59	0.48	0.40	0.40	0.40	0.39	0.40	0.42	0.39	0.37	0.38
PROGRESSIVE PROGETTO		-13.08		-8.50							3.70	8.70		
PARZIALI PROGETTO		6.50		14.20							3.00			
QUOTE PROGETTO	0.42		0.42								0.19	0.19		

PROFILO ASSE 0
SEZIONE 11
PROGRESSIVA 94.20

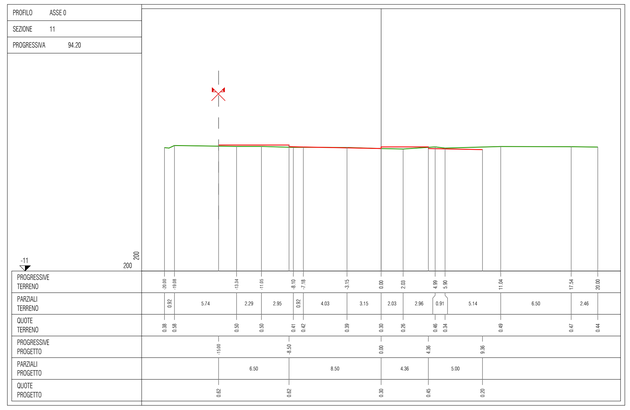

PROGRESSIVE TERRENO	-20.00	-18.05	-13.54	-11.70	-8.10	-7.18	-3.15	0.00	2.03	4.99	5.90	11.24	17.24	20.00
PARZIALI TERRENO	1.95	5.74	2.29	2.95	0.92	4.03	3.15	2.03	2.96	0.91	5.14	6.50	2.46	
QUOTE TERRENO	0.38 0.38	0.39	0.50	0.42	0.42	0.39	0.30	0.26	0.26	0.34	0.49	0.47	0.44	
PROGRESSIVE PROGETTO		-13.08		-8.50			0.00		1.48	3.38				
PARZIALI PROGETTO		6.50		8.50			4.36		5.00					
QUOTE PROGETTO	0.42		0.42				0.20		0.45		0.20			

Planimetria di progetto

scala 1:500

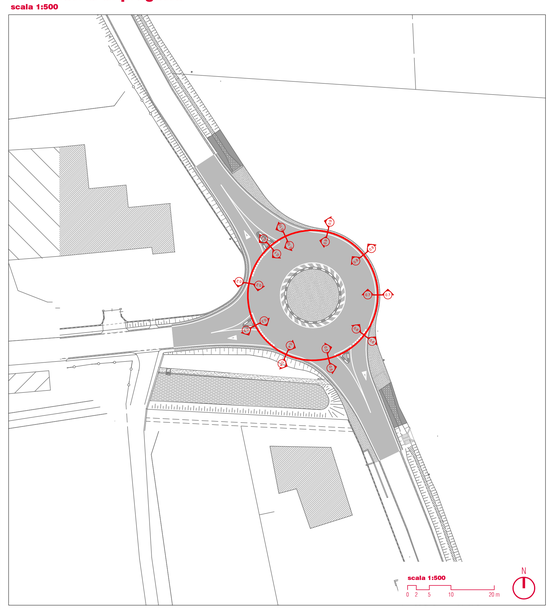

committente

Regione Veneto
Provincia di Padova
Comune di San Pietro in Gu
r.u.p.
arch. Alberto Franco

progettazione definitivo-esecutiva, direzione lavori

sinèrgo
Sinergo Spa - via Cv Bembo 10/1 - 30030
Maerne di Martellago - Venezia - Italy
tel +39 041 5471611 - fax +39 041 5470461
sinergospa.com - info@sinergospa.com

Progettista e Direttore dei Lavori
arch. Alberto Muffato

coordinamento di progetto
ing. Stefano Averno

coordinamento per la sicurezza in fase di progettazione
ing. Stefano Muffato

oggetto
PROGETTO ESECUTIVO
Realizzazione di un'intersezione a rotatoria tra Via Alberegia e Via Poianella

località
San Pietro in Gu (PD)

STATO DI PROGETTO:
SEZIONI TRASVERSALI

direttore tecnico
arch. Alberto Muffato

04.03

file: 1B112-01_A_04-03_TAV_r00
cod. committente: 1B112
commessa: **18112**

rev	data	redatto	verificato	approvato
rev	data	redatto	verificato	approvato
rev	data	redatto	verificato	approvato
0	01/12/2018 prima emissione	gli esecu	gli esecu	gli Muffato

© SINERGO Spa tutti i diritti riservati a norma di legge