



STATO DI FATTO in scala 1:50

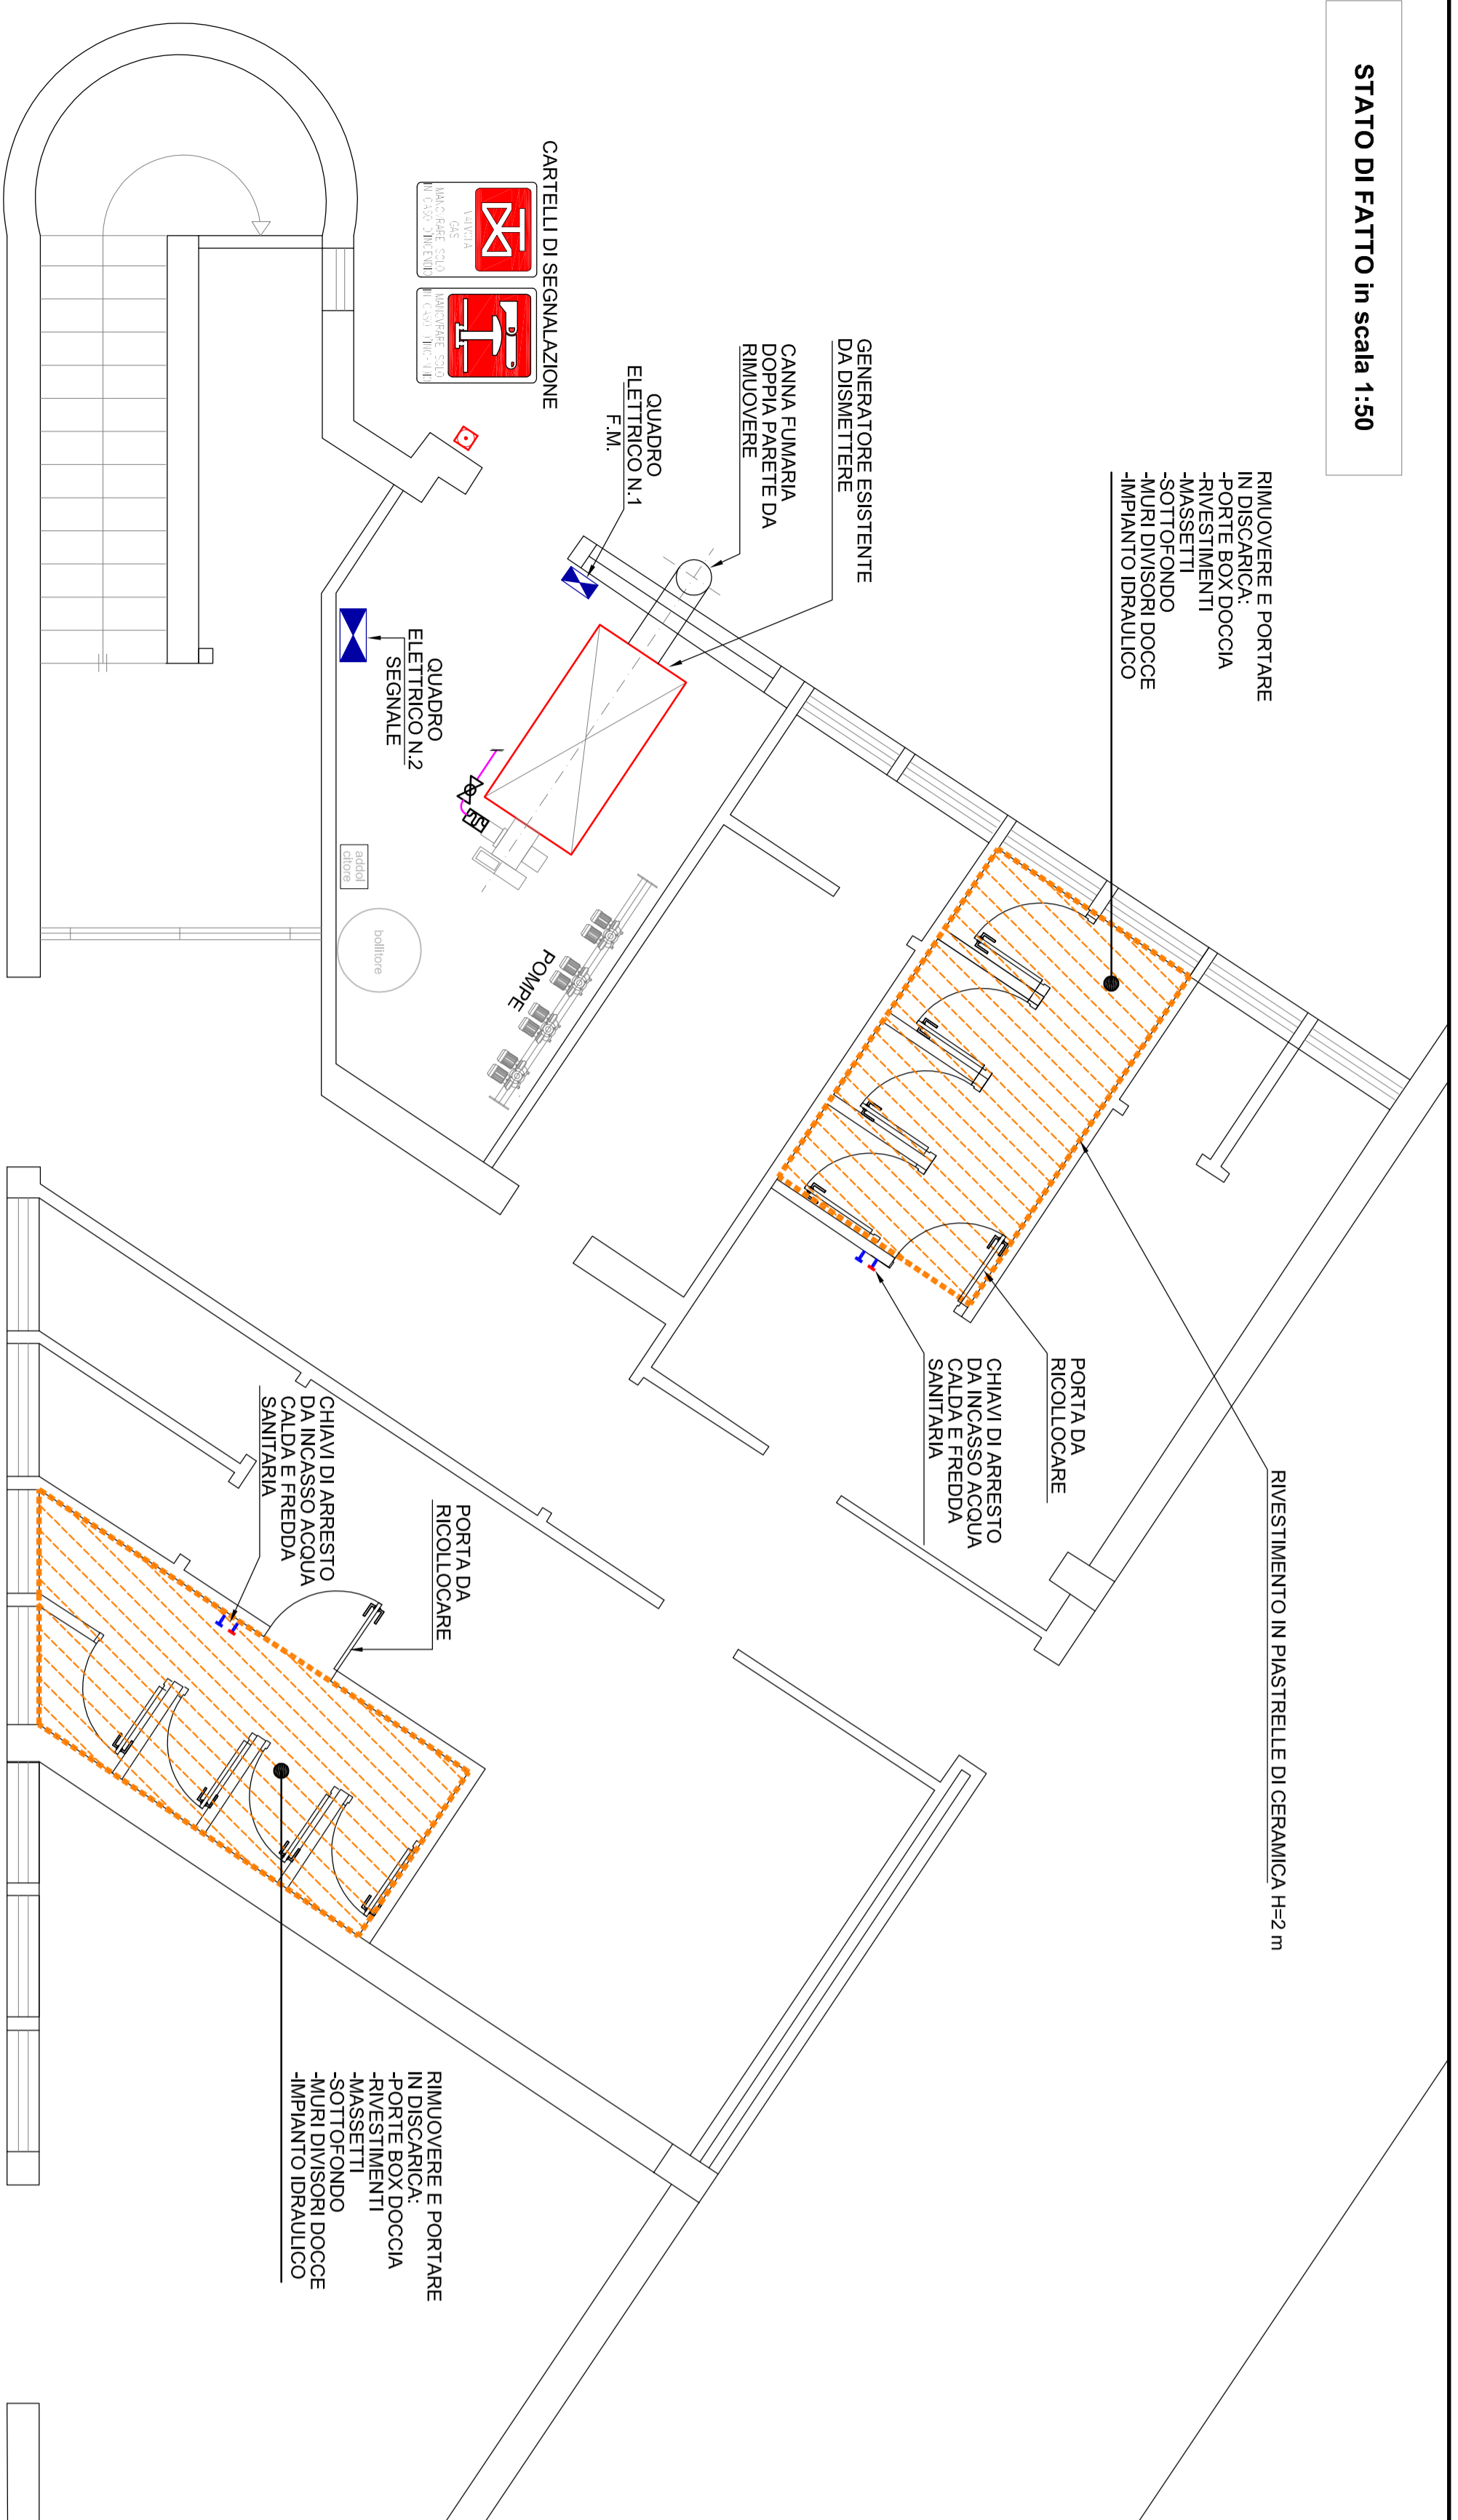

STATO DI PROGETTO in scala 1:50

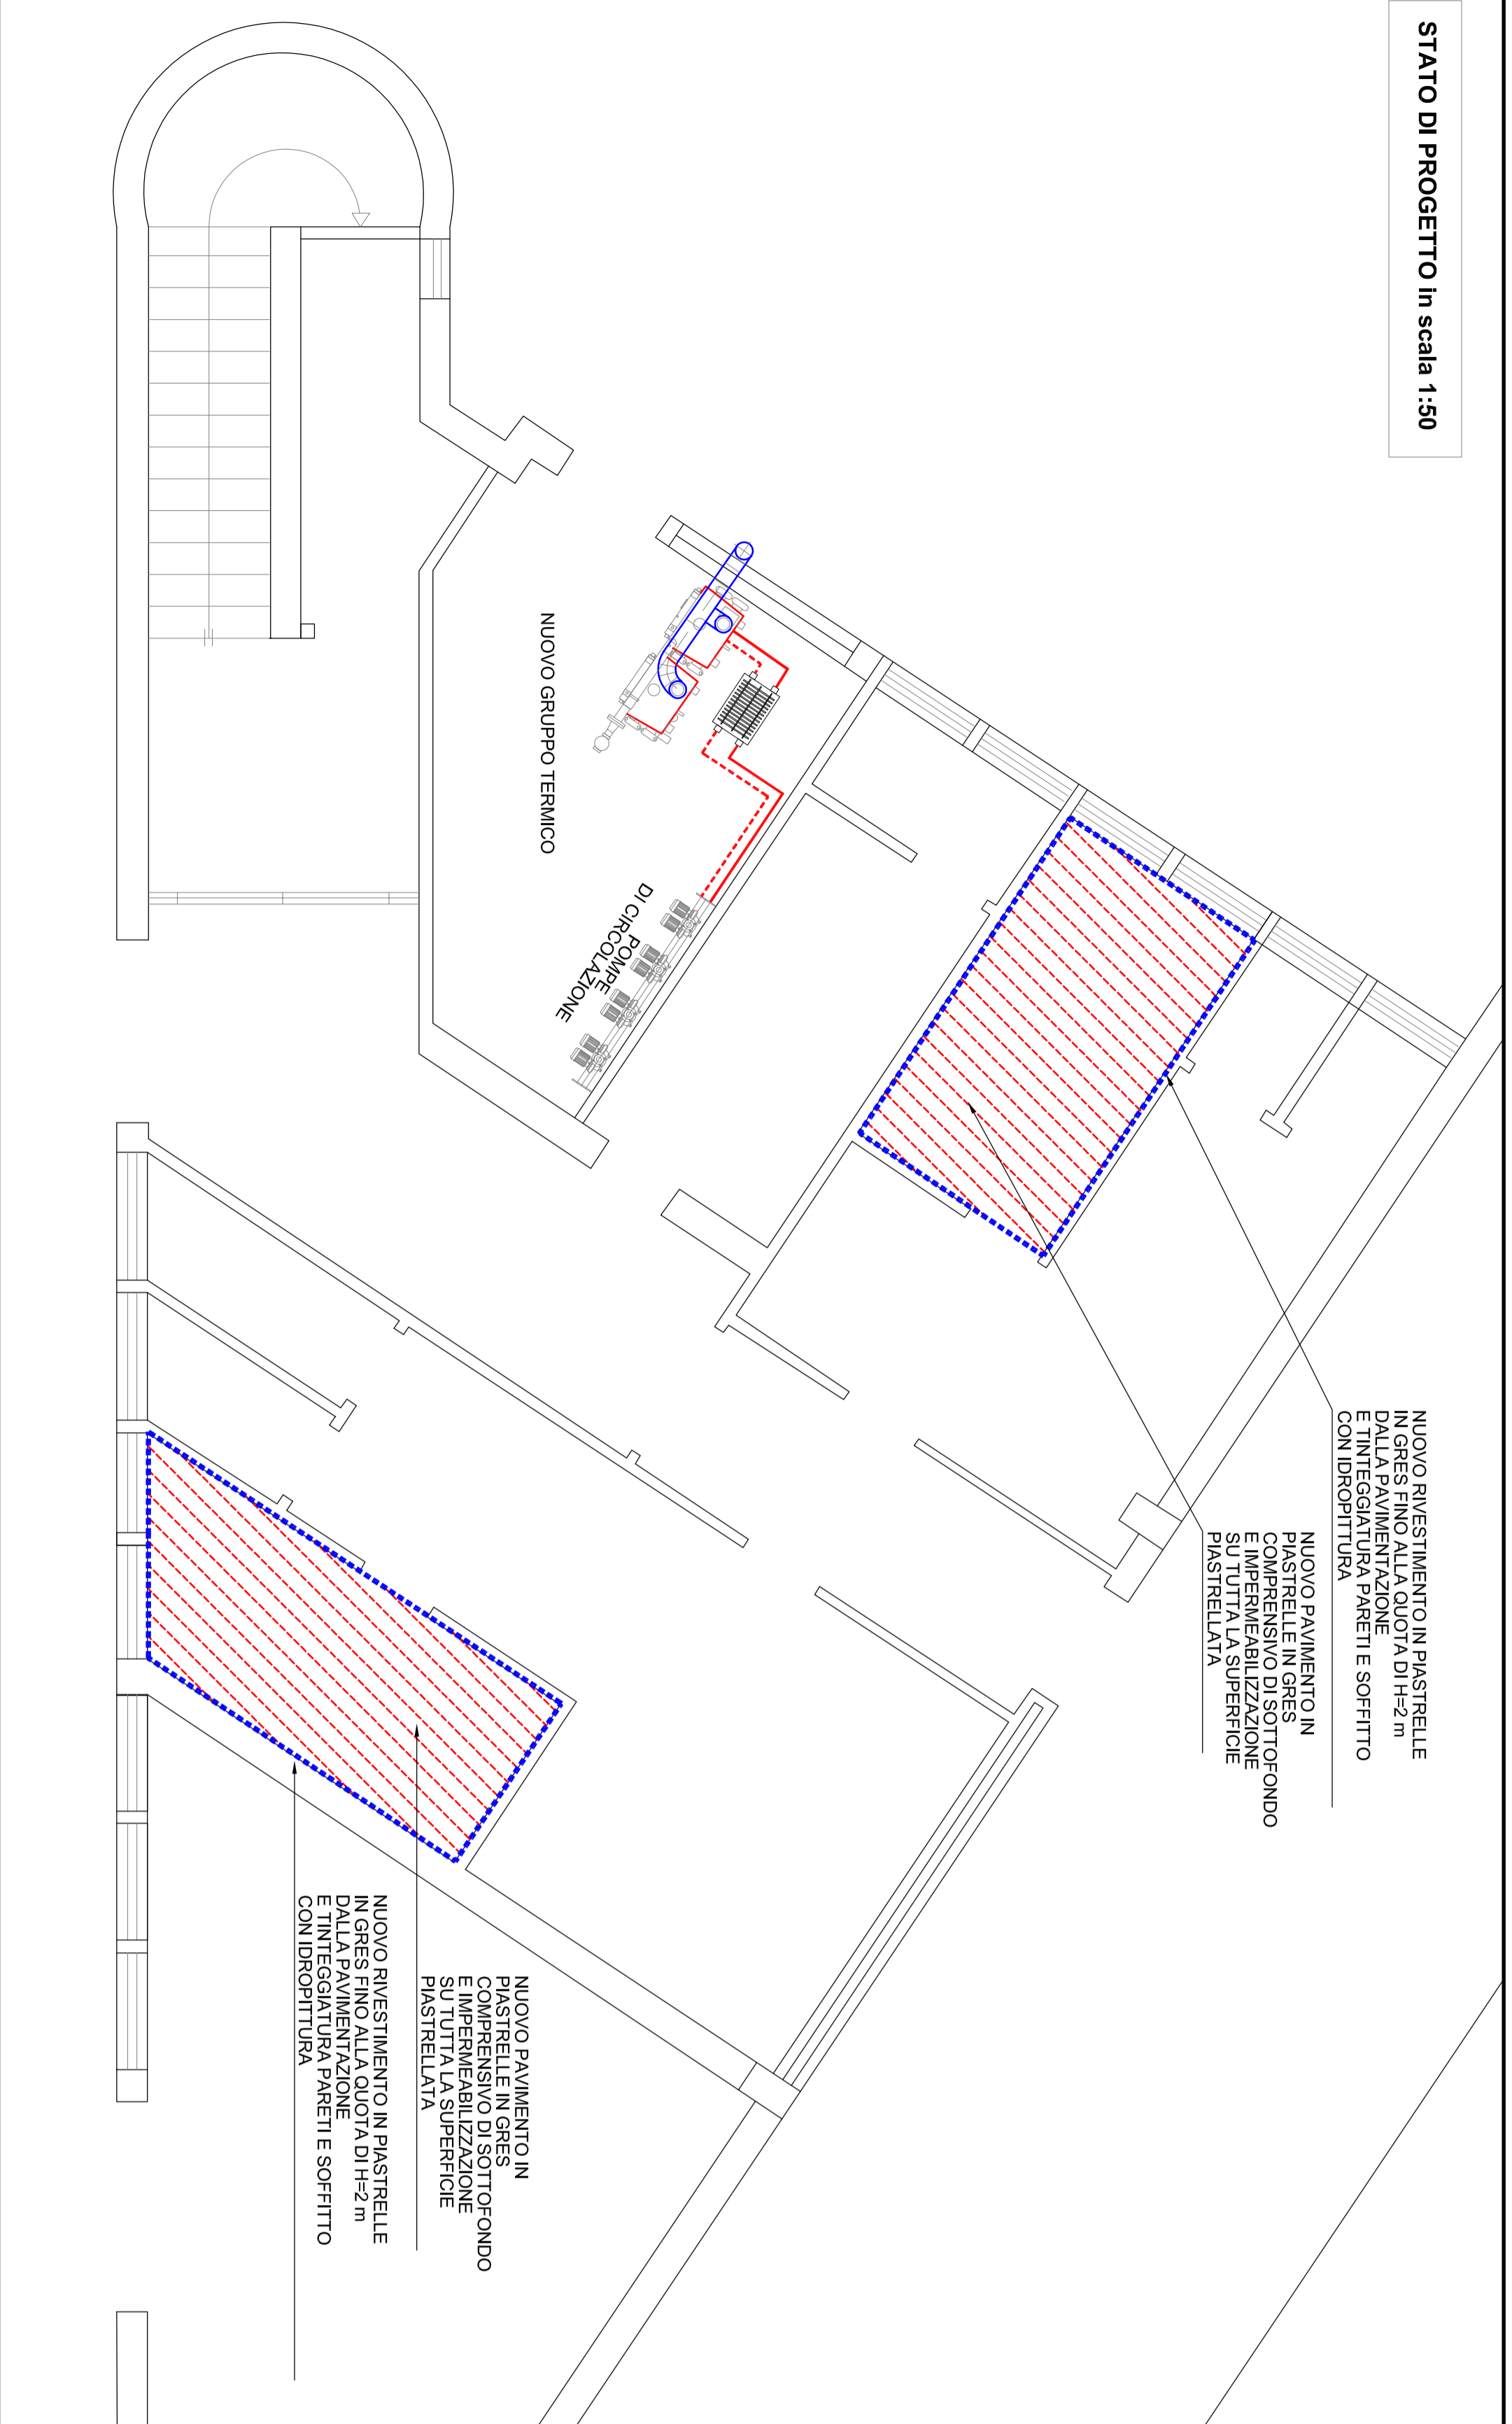

PROVINCIA DI PADOVA
COMUNE DI SAN PIETRO IN GU

3		
2		
1		
0	01.07.20	Descrizione
Rev.	Data	Note

COMMITTENTE
COMUNE DI SAN PIETRO IN GU
PIAZZA PRANDINA, 37
35010 SAN PIETRO IN GU (PD)

DESCRIZIONE PROGETTO
PROGETTO DEFINITIVO ESECUTIVO PER MANUTENZIONE STRAORDINARIA DELLA CENTRALE TERMICA E SPOGLIATOI DELLE PALESTRE IN VIA ASILO A SAN PIETRO IN GU

ELABORATO
PIANTA SPOGLIATOI
STATO DI FATTO
STATO DI PROGETTO

Impianti Tecnologici Industriali e civili
BENOZZI Ing. MAURO
Via Giugonina 18
35012 Camposampiero (PD) P.039605100282
Tel. 0495750583
Fax 0495750582



TIPOLOGIA E FIRMA:	SCALA:	1:50	ALLEGATO/AVULAN:
FILE	MEZ	4mg	
COMMESSA:	UN. MISURA:	20.034	
CALCOLO:	VERIFICATO:	M.B.	
APPROVATO:	M.B.		

M1

QUESTO DOCUMENTO NON POTRA' ESSERE COPIATO, RIPRODOTTO O ALTREMENTI PUBBLICATO IN TUTTO O IN PARTE SENZA IL CONSENSO SCRITTO DEI PROGETTISTI (LEGGE 22-4-41, N. 633 - ART. 2979 E 2980, C.C.)