



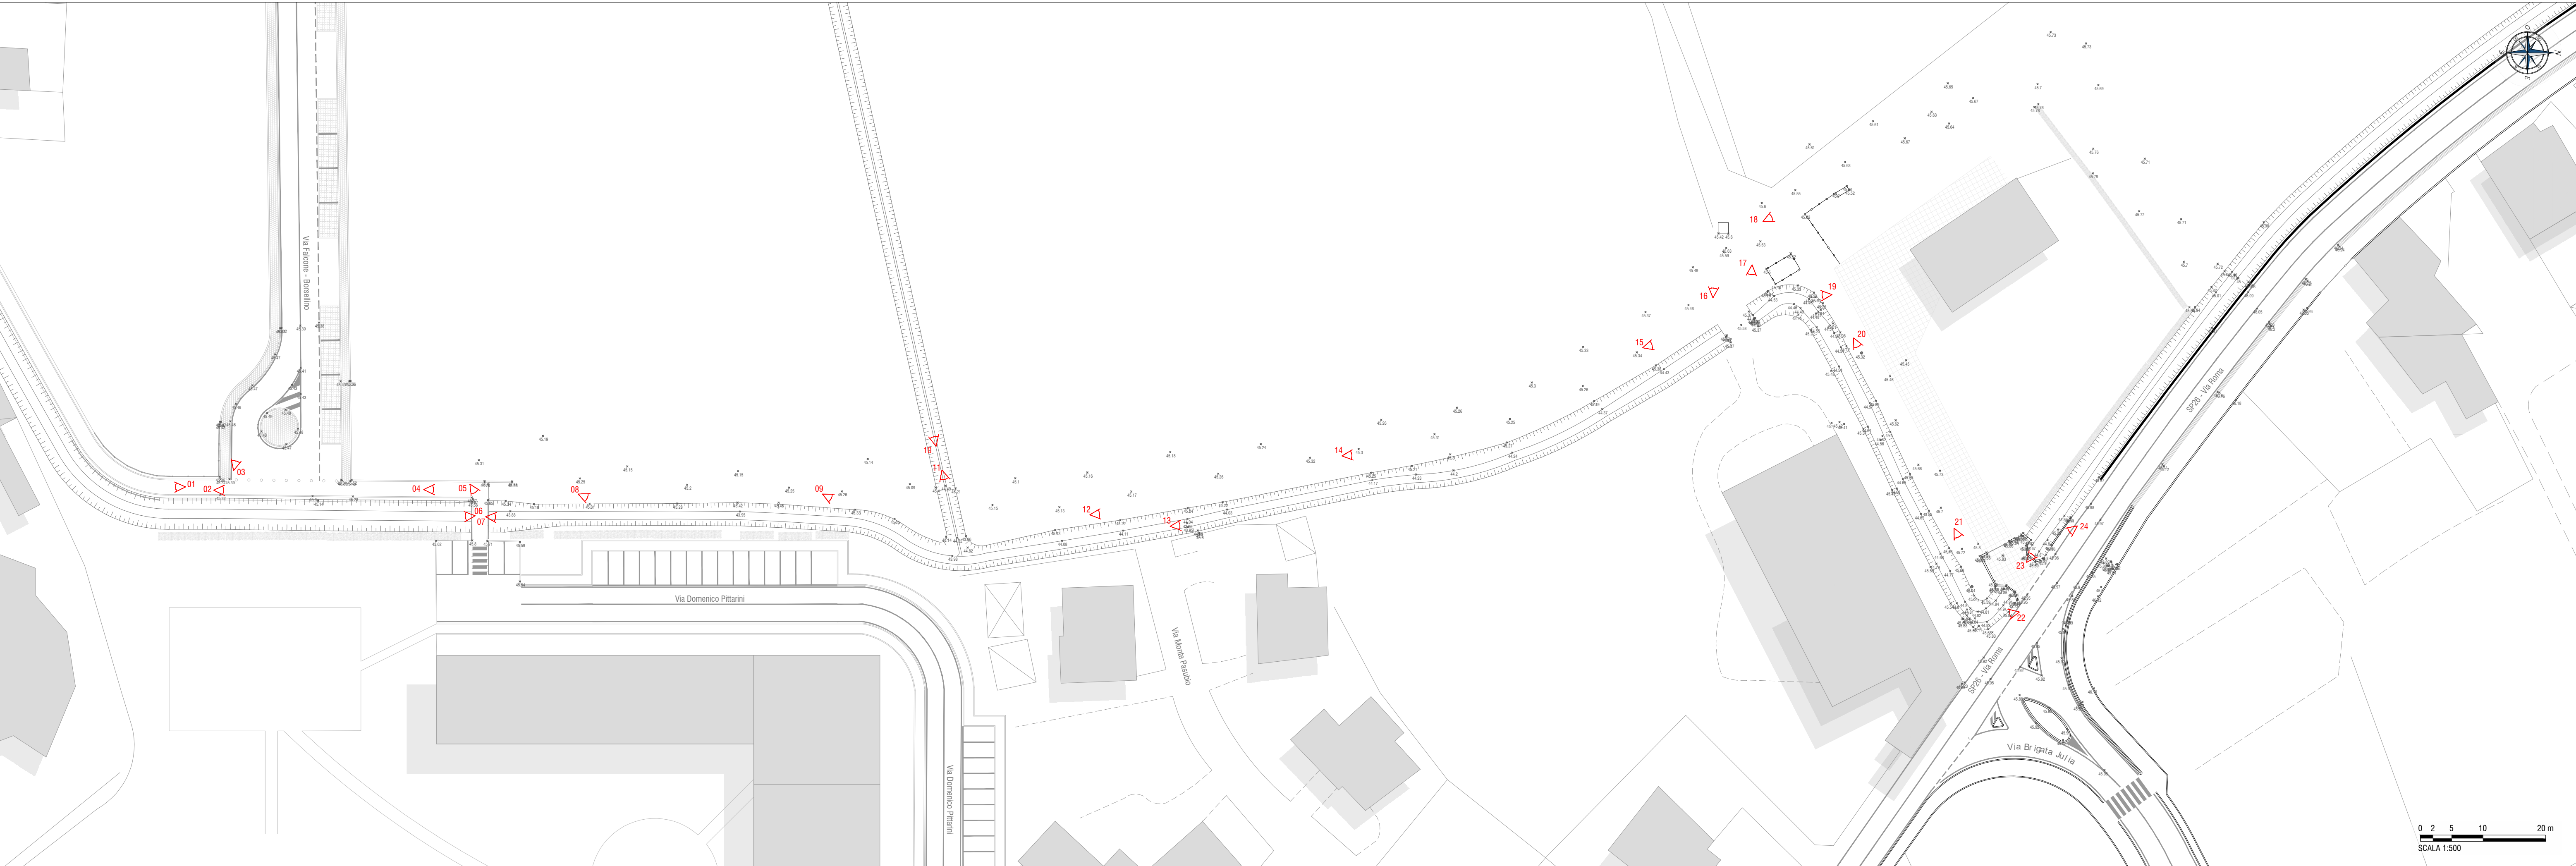

Planimetria di rilievo

Scala 1:500

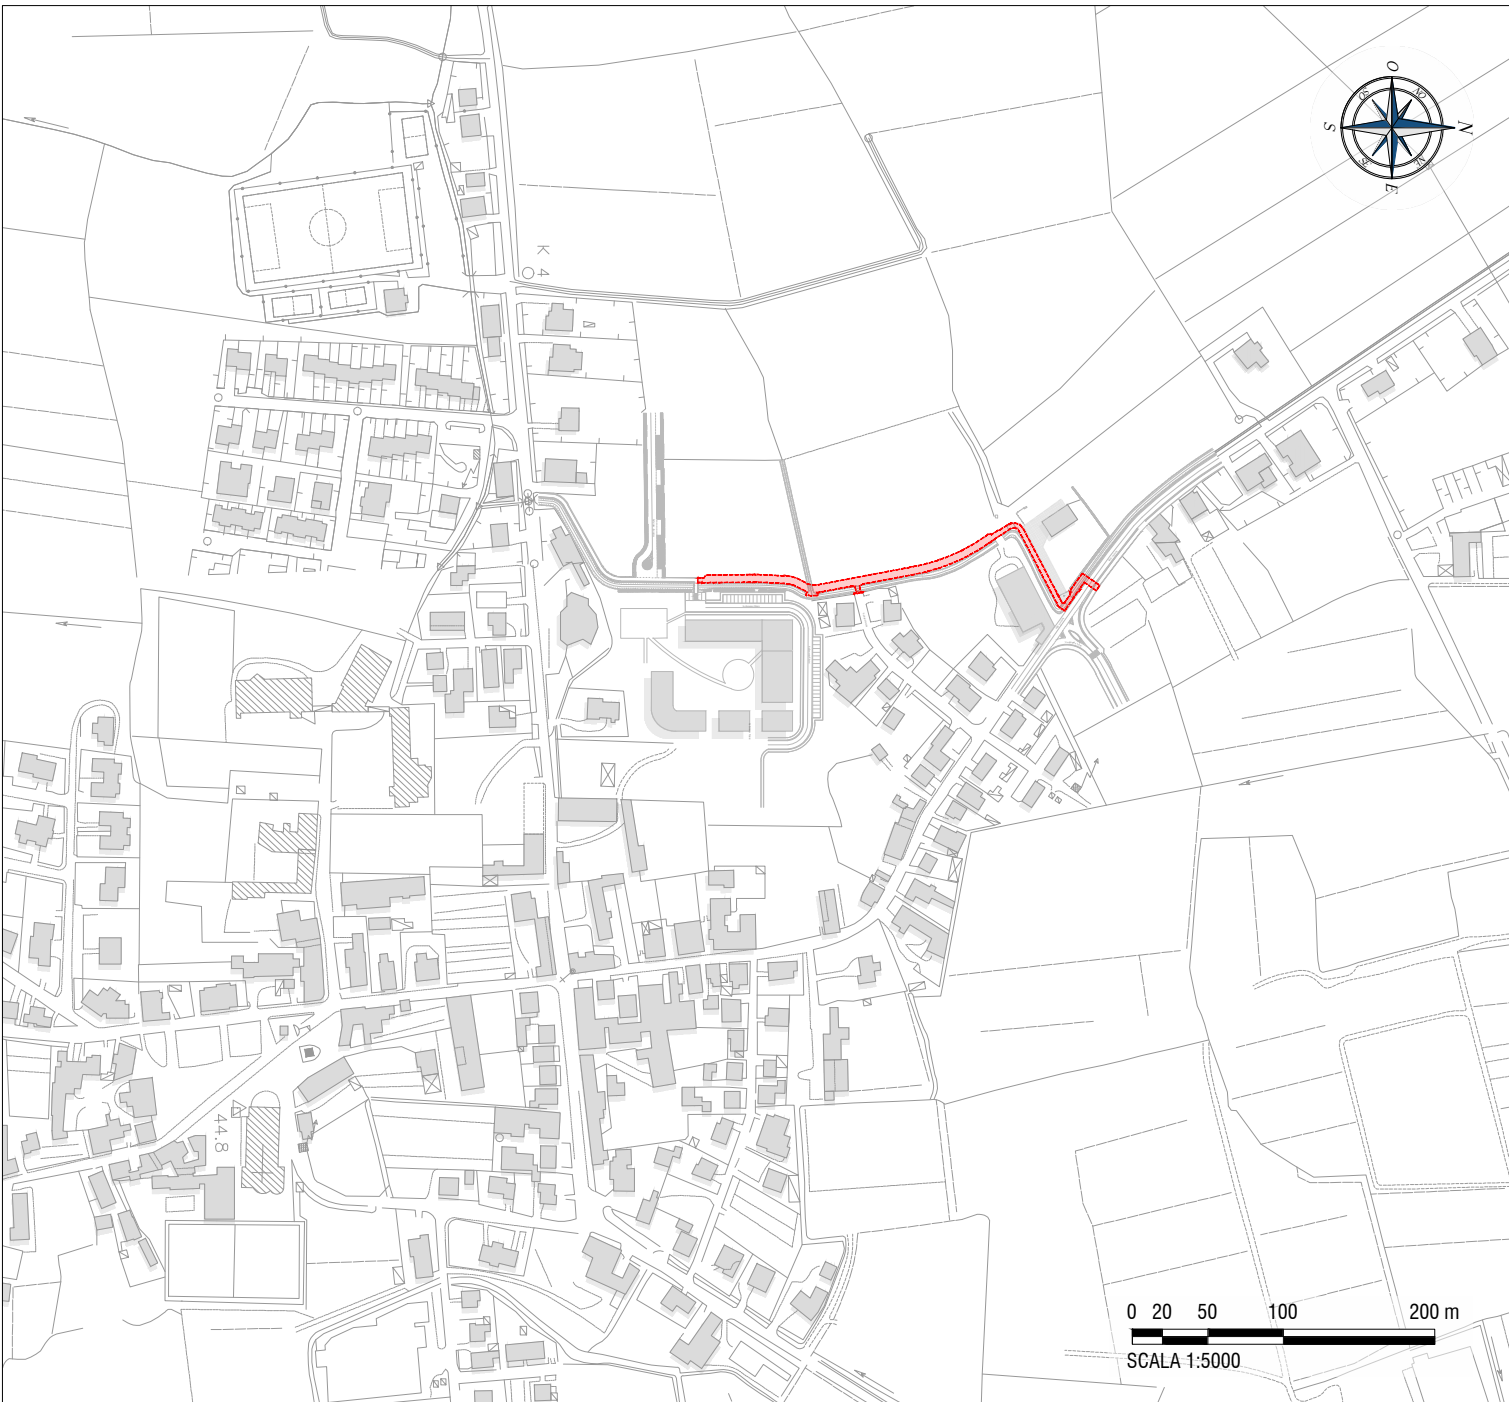

Keyplan

Scala 1:5000



Comune di San Pietro in Gu
Provincia di Padova
35010 - Piazza Prandina, 37
San Pietro in Gu
Email certificata: protocollo@pec.comune.sanpietroingu.pd.it

Realizzazione nuovo percorso ciclopeditonale tra via Domenico Pittarini e via Roma a San Pietro in Gu

PROGETTO DI FATTIBILITA' TECNICA ED ECONOMICA

CODICE ELABORATO

PFTE

GR 02.0.01

COMMESSA

TI1168

03.2022

1:500

TITOLO

PLANIMETRIA DI RILIEVO

COMMITTENTE



Comune di San Pietro in Gu
San Pietro in Gu (PD),
Piazza Prandina n.37
C. Fiscale 8100050285/P. Iva 01764300289

PROGETTISTA



Tosato Ingegneria S.r.l.
via Monte Santo, n° 11
31036 - Istrana (TV)
T. 0422 582537 - F. 0422 411754
m. info@tosatoingegneria.com
w. tosatoingegneria.com



Ing. Daniele Tosato

REV.	DATA		REDIGE	VERIFICA	APPROVA
00	Novembre 2021	Prima emissione	DM	CM	CV
01	Marzo 2021	Revisione tracciato	DM	CM	CV