




Prosp. Est
1 : 100

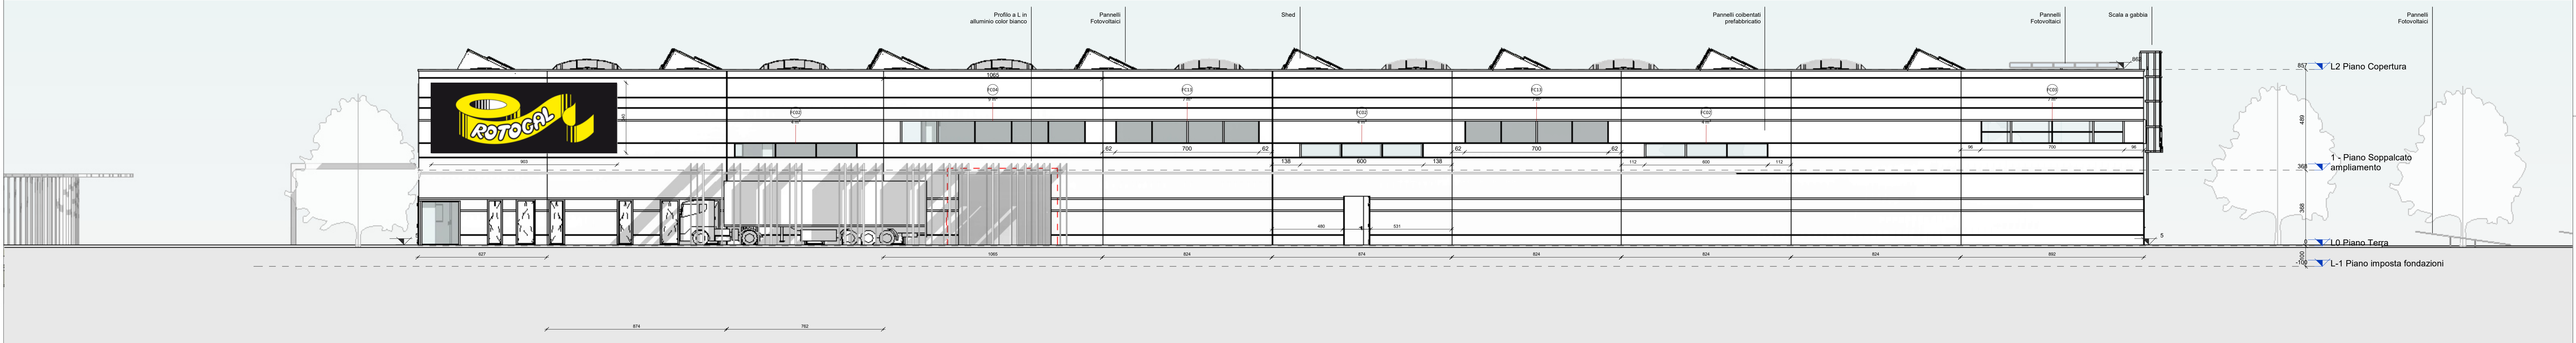


Prosp. Ovest
1 : 100

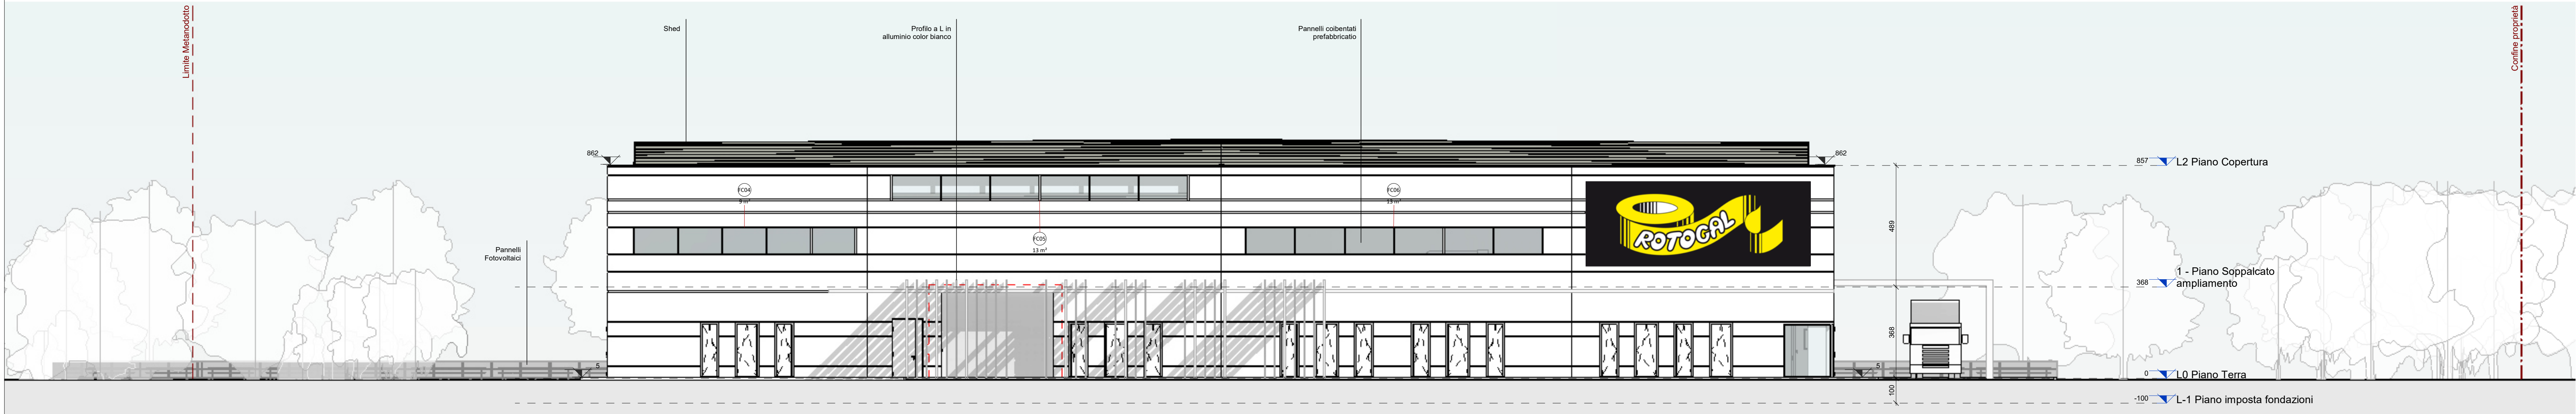

Prosp. Nord
1 : 100

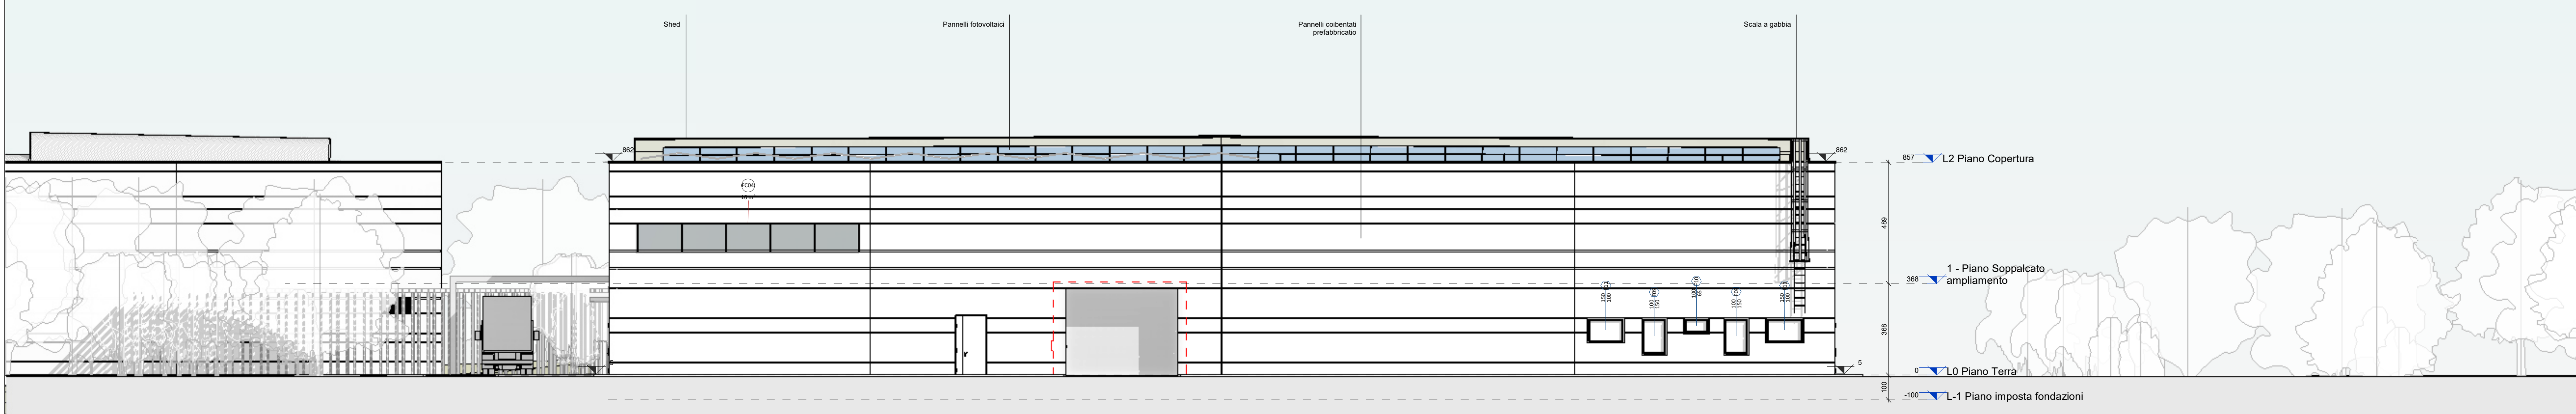

Prosp. Sud
1 : 100

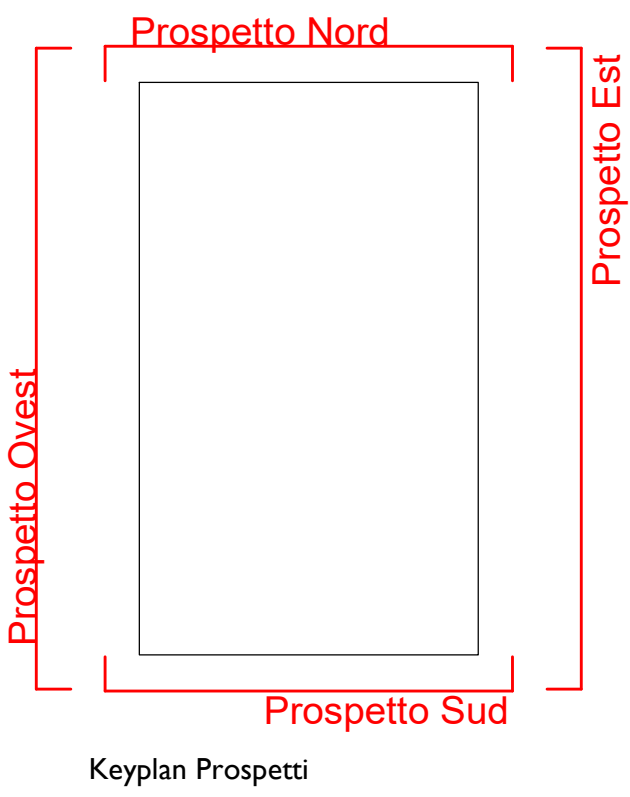

COMUNE DI
SAN PIETRO IN GU'
PROVINCIA DI PADOVA

Realizzazione nuovo capannone per
secondo ampliamento dell'insediamento
produttivo della ditta Rotogal s.n.c.
Via Cavour - San Pietro in Gu' (PD)
procedimento S.U.A.P. art. 8 DPR 160/2010

PERMESSO DI COSTRUIRE

PROPRIETÀ:
Angelo Gallo
Via Cavour, 43
35010 San Pietro in Gu'

LEGALE RAPPRESENTANTE:
Sig. Angelo Gallo

DIRETTORE TECNICO:
Arch. Maurizio Parini (MATE)

Responsabile progettazione
architettonica:
Arch. Arturo Augelietti (MATE)

Responsabile progettazione strutturale:
Ing. Mauro Parini (MATE)

Responsabile progetto prevenzione incendi:
Ing. Simone Rotondo

Verifica di sicurezza sismica:
Ing. Lino Potassini (MATE)

Coordinatore di progetto: Daniele Rallo - MATE

Progetto_Prospekti

DATA: 13/04/2023 17:32:44
SCALA: 1 : 100
REVISIONE:

Permessi Rile
C:\Users\mte\Documents\Documenti\PRO102023_mte.docx

PROG. 07