




Sezione CC
1 : 100

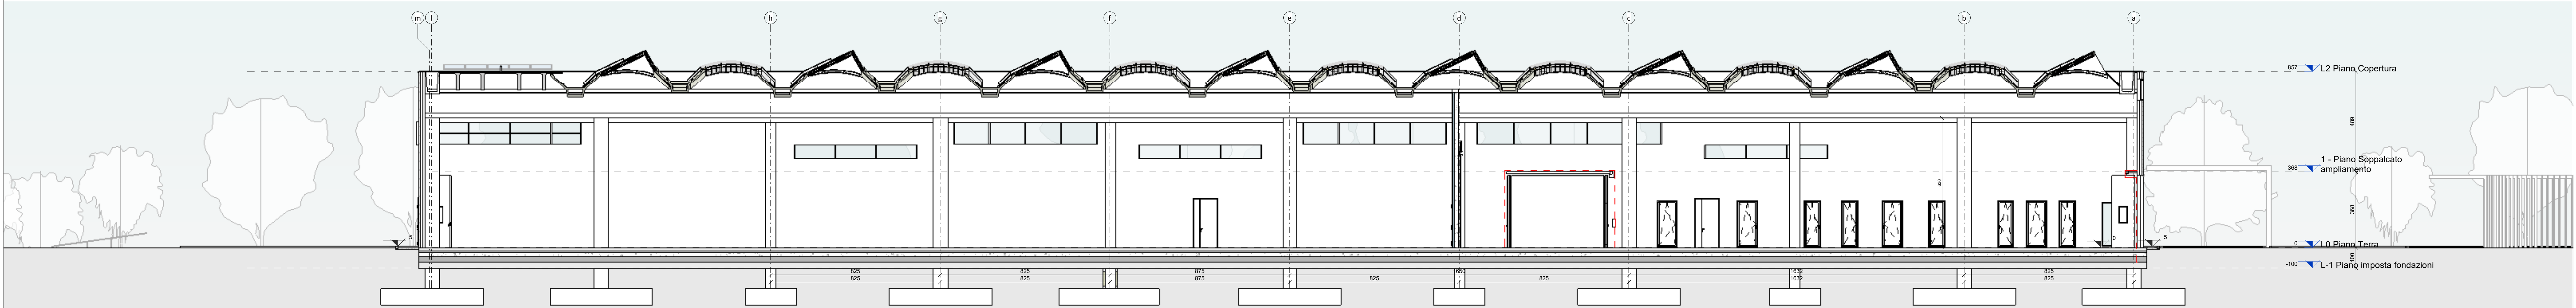



Sezione DD
1 : 100

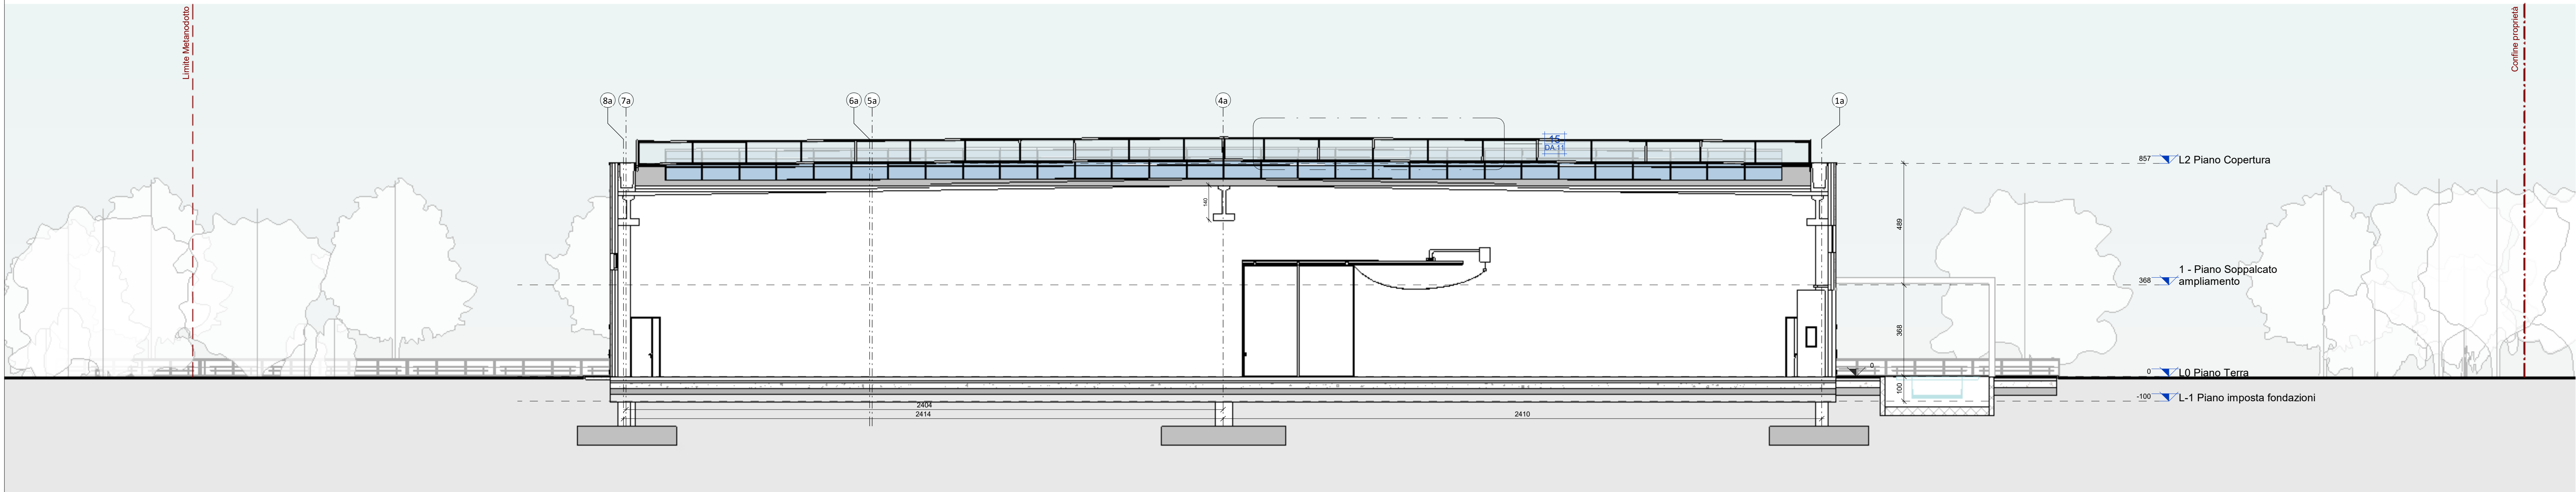

Sezione AA
1 : 100

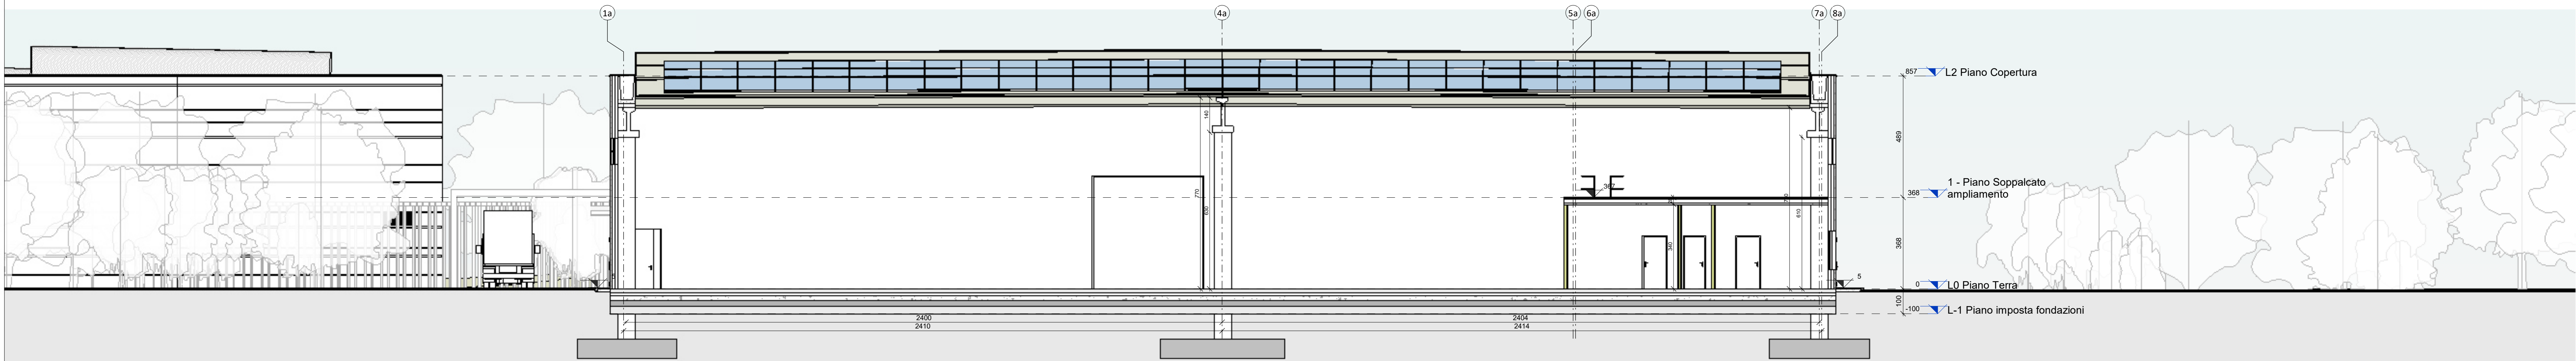

Sezione BB
1 : 100

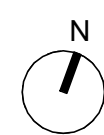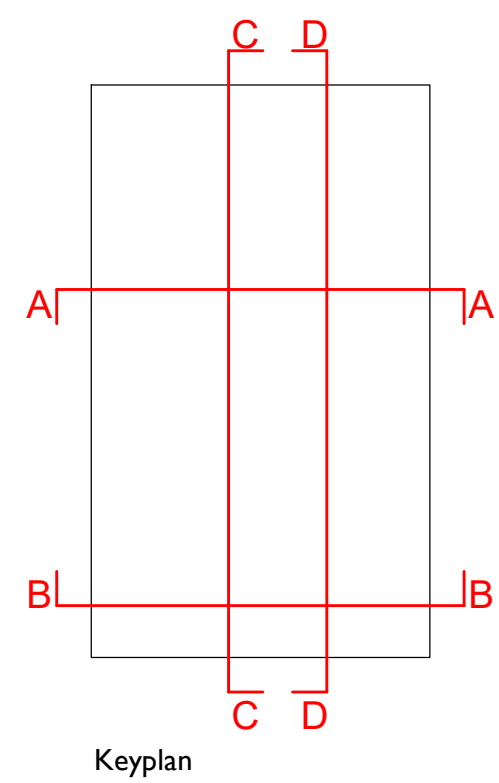

COMUNE DI
SAN PIETRO IN GU'
PROVINCIA DI PADOVA

Realizzazione nuovo capannone per
secondo ampliamento dell'insediamento
produttivo della ditta Rotogal s.n.c.
Via Cavour - San Pietro in Gu' (PD)
procedimento S.U.A.P. art. 8 DPR 160/2010

PERMESSO DI COSTRUIRE

PROPRIETÀ:
Angelo Gallo
Via Cavour, 63
35010 San Pietro in Gu'

LEGALE RAPPRESENTANTE:
Sig. Angelo Gallo

DIRETTORE TECNICO
Arch. Maurizio Porcari (MATE)

Responsabile progettazione
architettonica
Arch. Ariano Augelletti (MATE)

Responsabile progettazione strutturale
Ing. Mauro Perini (MATE)

Responsabile progetto prevenzione incendi
Ing. Simone Rotondo

Verifica di invarianza idraulica
Ing. Lino Potassini (MATE)

Coordinatore di progetto: Daniele Rallo - MATE

Progetto_Sezioni

DATA: 13/04/2023 17:32:59
SCALA: 1 : 100
REVISIONE:

DA.08

Permessi Rite
C:\Users\mte\Documents\Documenti\PRO102023_mate_documento.rtf