





QUERCUS ILEX

CUPRESSOCYPARIS LEYLANDII

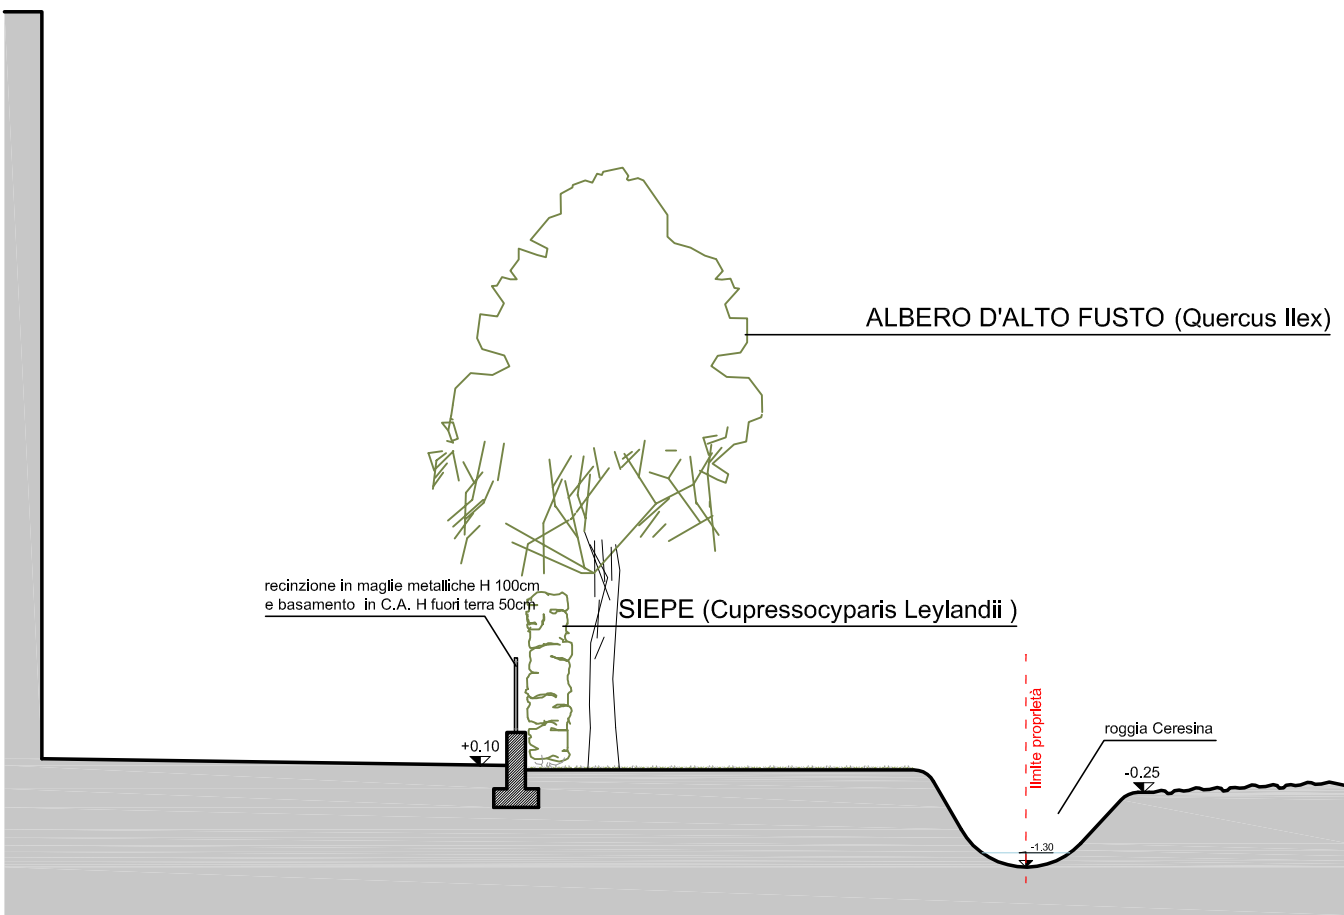


SEZIONE AA

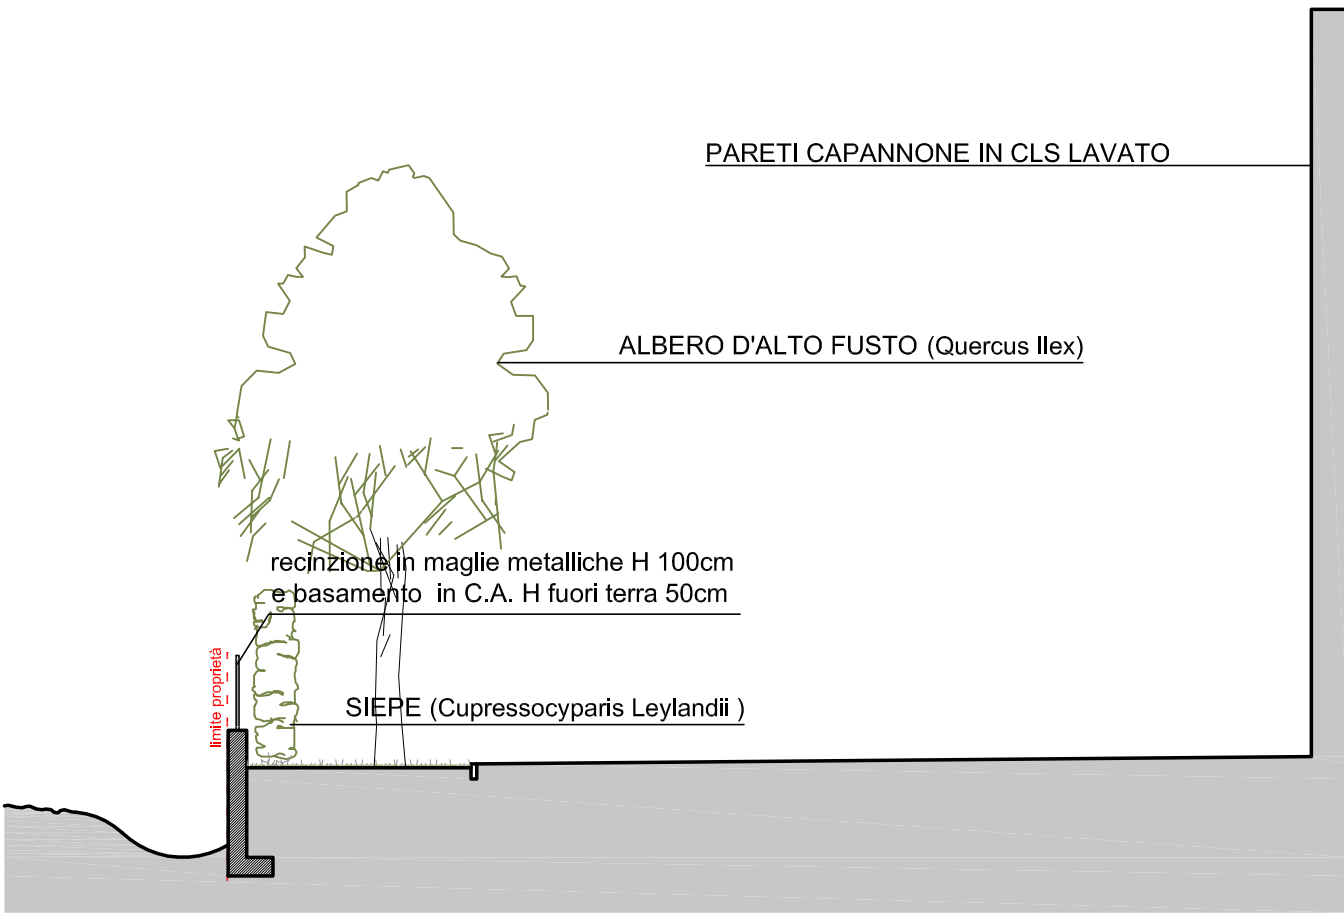


SEZIONE CC

COMUNE DI SAN PIETRO IN GU PROVINCIA DI PADOVA		
COMMITTENTE: MONDI PADOVA S.R.L.		
INTERVENTO: AMPLIAMENTO EDIFICIO PRODUTTIVO		
PRATICA: VARIANTE URBANISTICA ai sensi L.R. 55/2012		
RIVA NUOVA s.r.l. - ENGINEERING		
Firma e timbro:	TAVOLA: E30	CONTENUTO: SISTEMA DI MITIGAZIONE AMBIENTALE STATO DI PROGETTO
	SCALA: 1:500	DATA: 20.02.2023
	SCALA PLAN.: 1:50	RESPONSABILE DEL PROGETTO: ☒ ING. SIMONE BONALDO ☐ ING. ALBERTO RIZZO
	POSIZIONE: 6258	REV: 12.12.2023
	FILE: elaboratografico.dwg	REV: ☐ ING. MARCO FACCO ☐ ARCH. GIACOMO BOLZONELLA ☐ ARCH. MONICA LAGO
Riva Nuova s.r.l., Via Riva N° Novembre, 30 - 35013 Cittadella (PD) - Codice Fiscale e P.Iva: 04175080284 - Tel. 0499402450 - Fax. 0499402450 - Sito: www.rivanuova.net - E-mail: info@rivanuova.net © copyright Riva Nuova s.r.l. - diritto di riproduzione se non autorizzato. Proprietà intellettuale - industriale - tecnica riservata a norma di legge.		

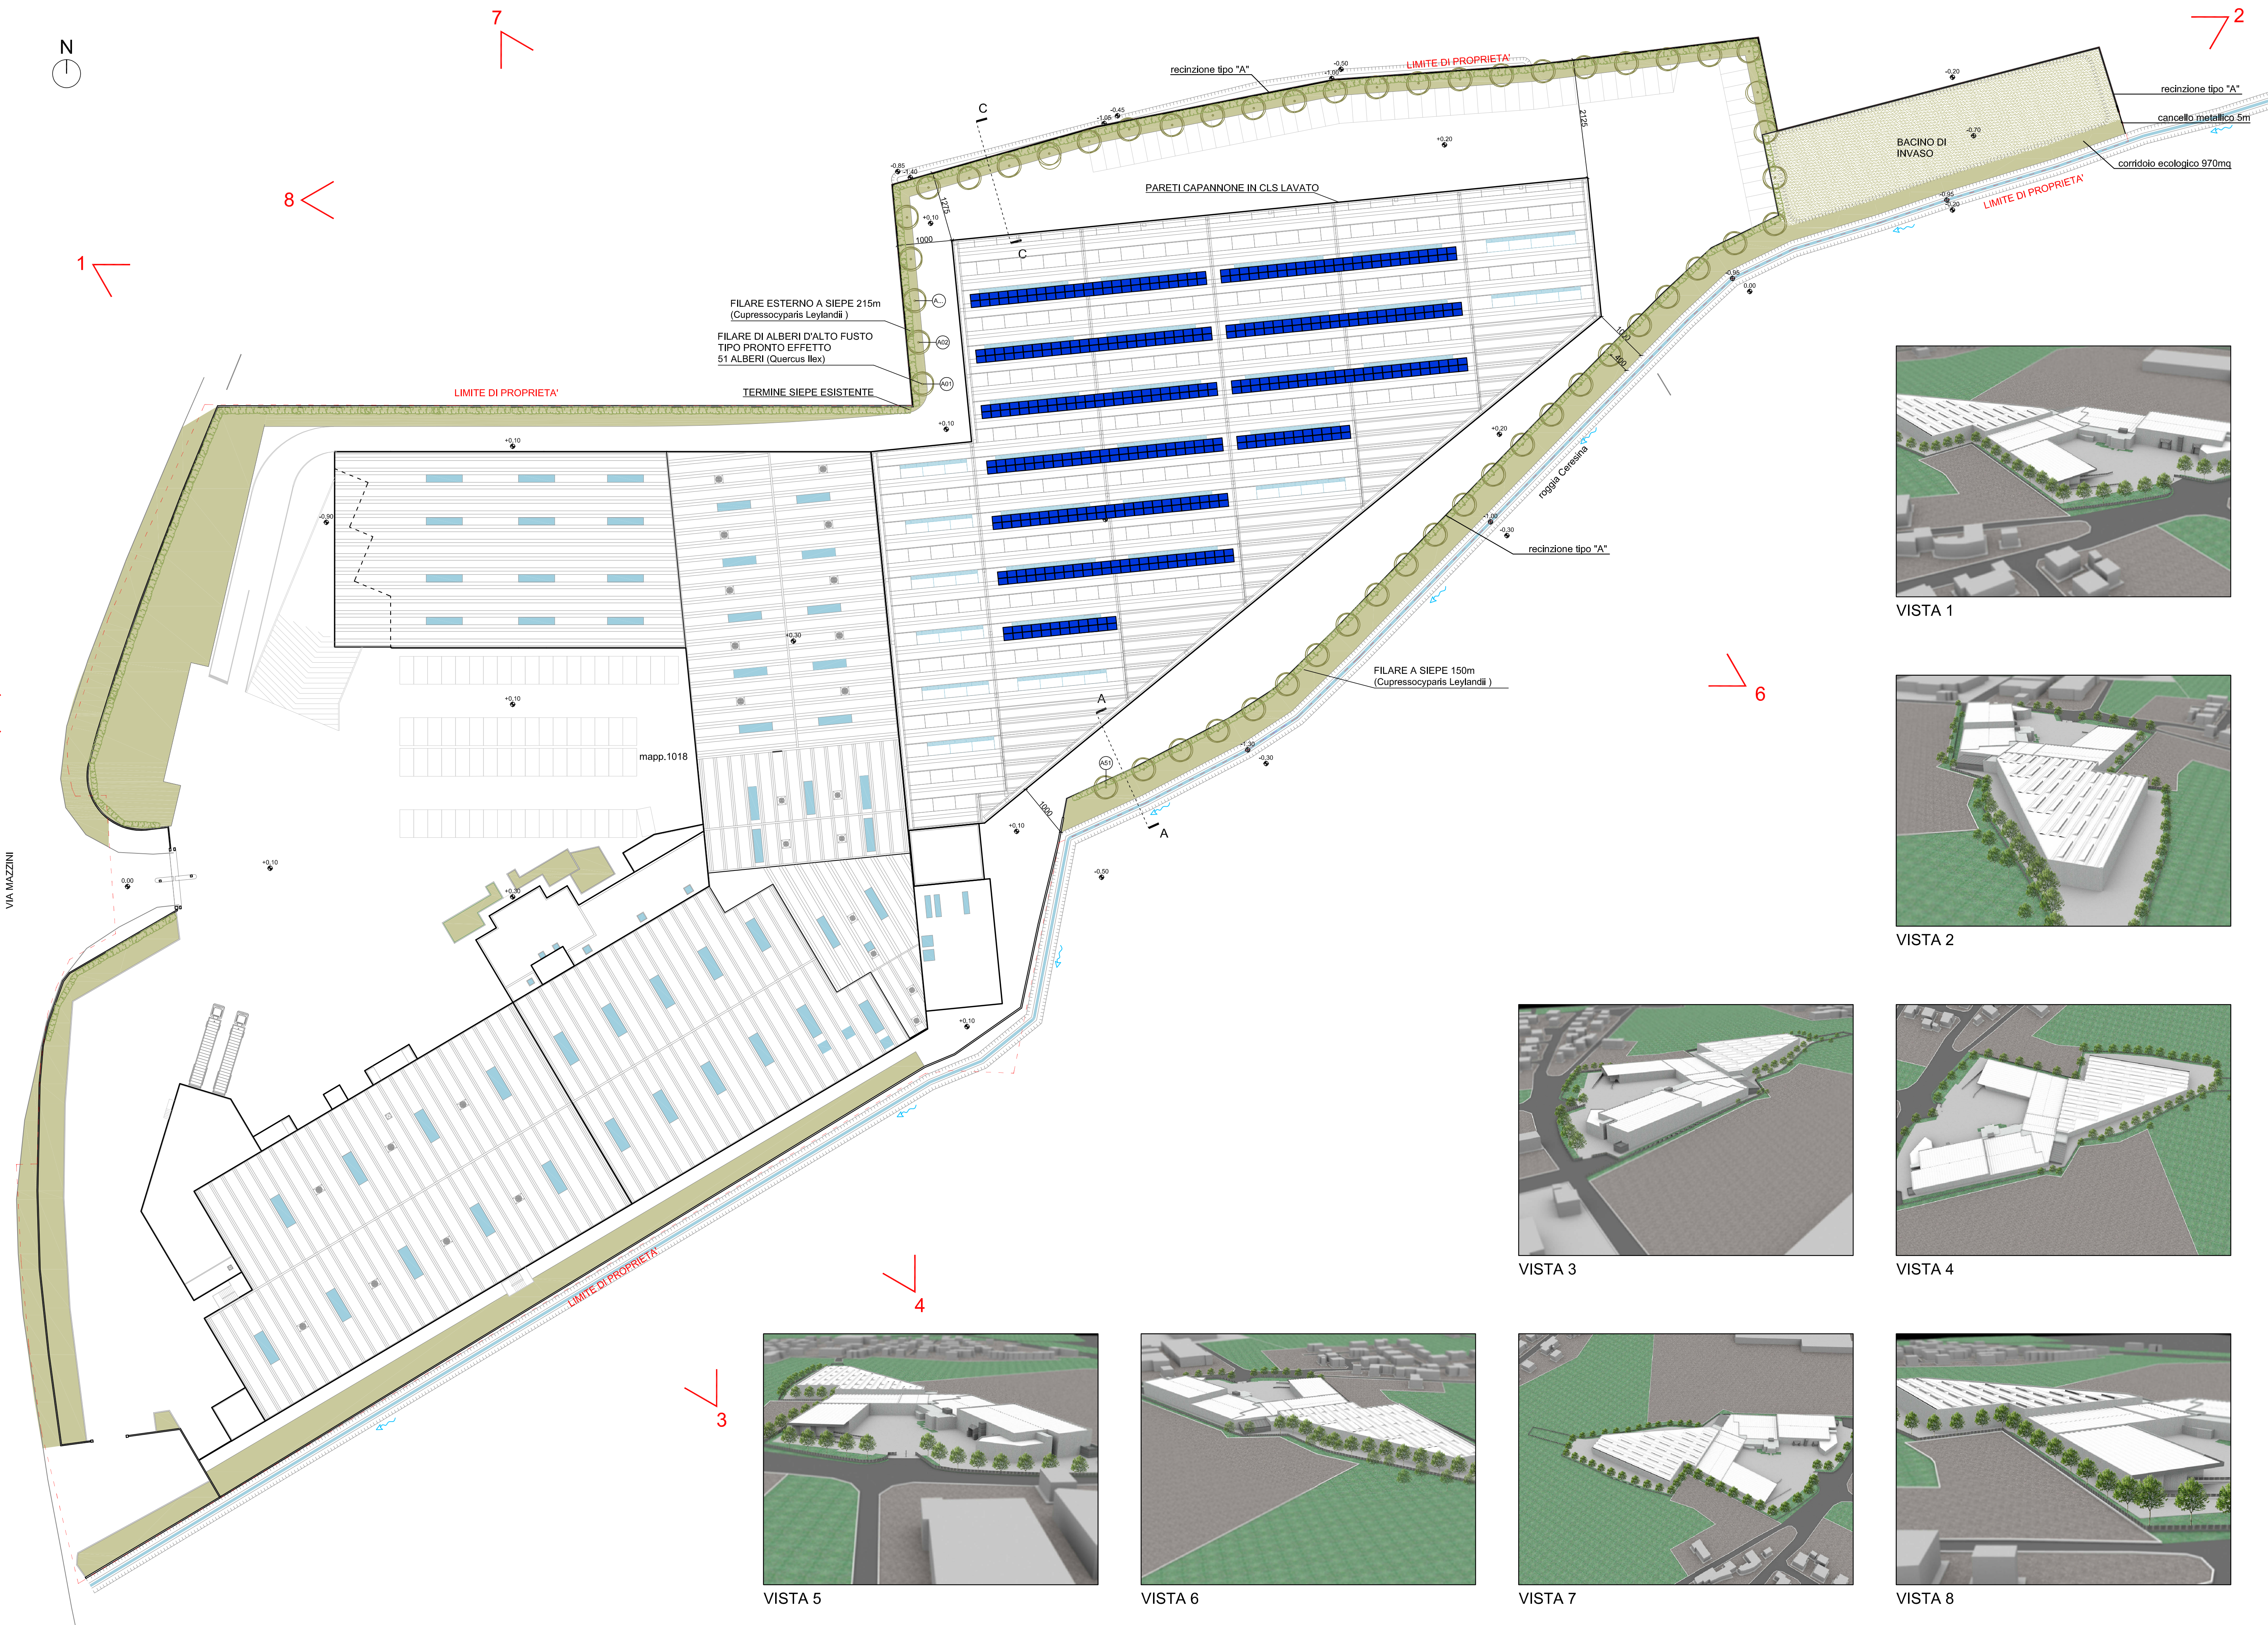

VISTA 1

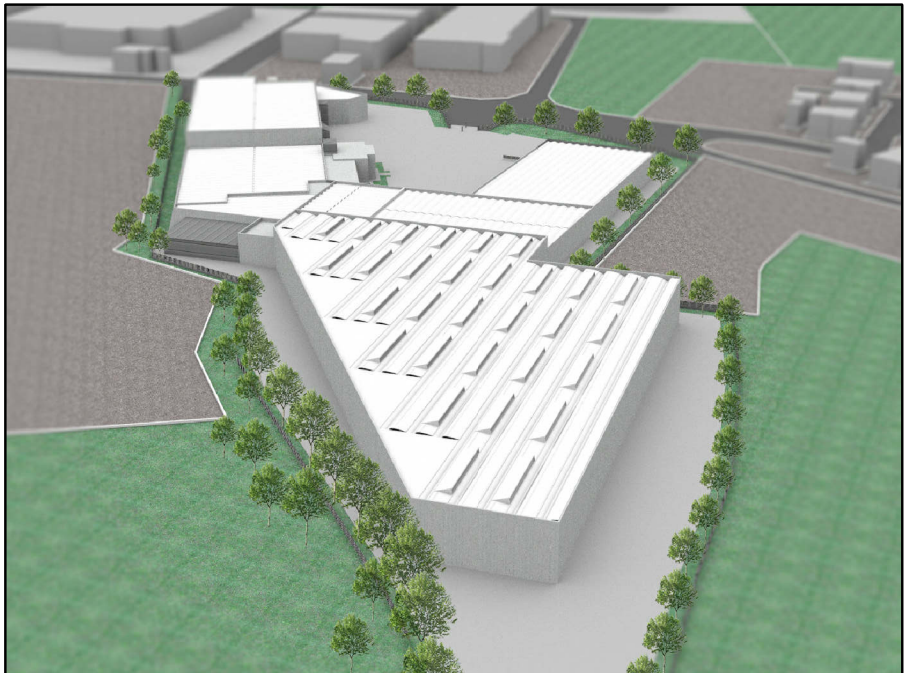

VISTA 2



VISTA 3



VISTA 4



VISTA 5



VISTA 6



VISTA 7



VISTA 8