


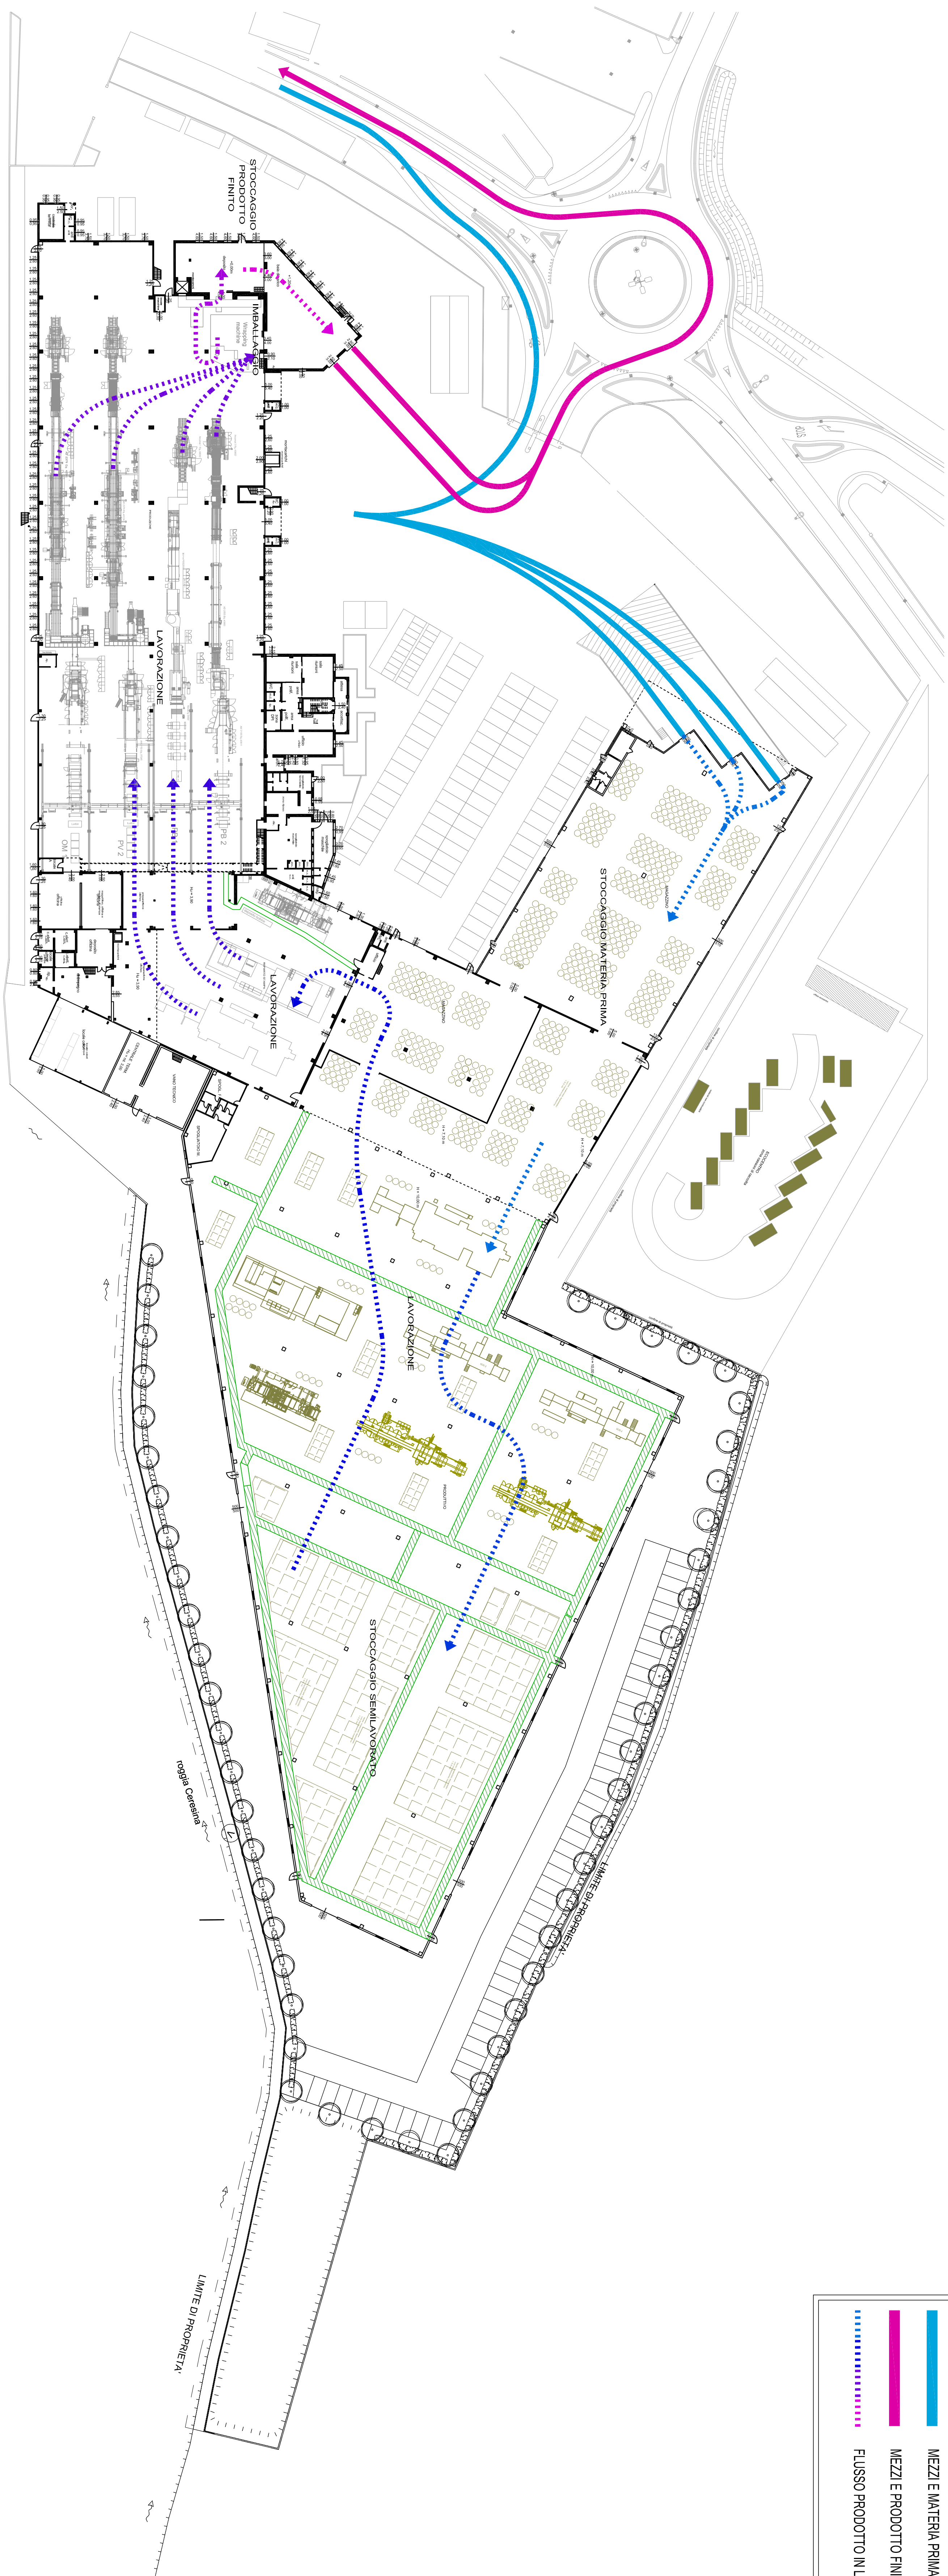

LEGENDA FLUSSI

- MEZZI E MATERIA PRIMA IN INGRESSO
- MEZZI E PRODOTTO FINITO IN USCITA
- FLUSSO PRODOTTO IN LAVORAZIONE

COMUNE DI SAN PIETRO IN GU
PROVINCIA DI PADOVA

MONDI PADOVA S.R.L.

AMPLIAMENTO EDIFICIO PRODUTTIVO

VARIANTE URBANISTICA
ai sensi L.R. 55/2012

RIVA NUOVA s.r.l. - ENGINEERING

PAG. 6 DI 10		INFORMAZIONI	
E31		PLANTIERIA CICLO PRODUTTIVO STATO DI PROGETTO	
SCALA: 1:500 DATA: 15/0 PROIEZIONE: 6258	DATA: 20/11/2023 PRO: REV	RESPONSABILE DEL PROGETTO: ☐ ING. SANDRO BONAIUTO ☐ ING. ALBERTO RIZZO ☐ ING. MARCO FACIO ☒ ARCH. GIOVANNI BOLDINELLA PER: ☐ ARCH. MONICA LAGO ☐ ARCH. ANDREA CROCI	
FILE: alibondindigrafico.dwg			